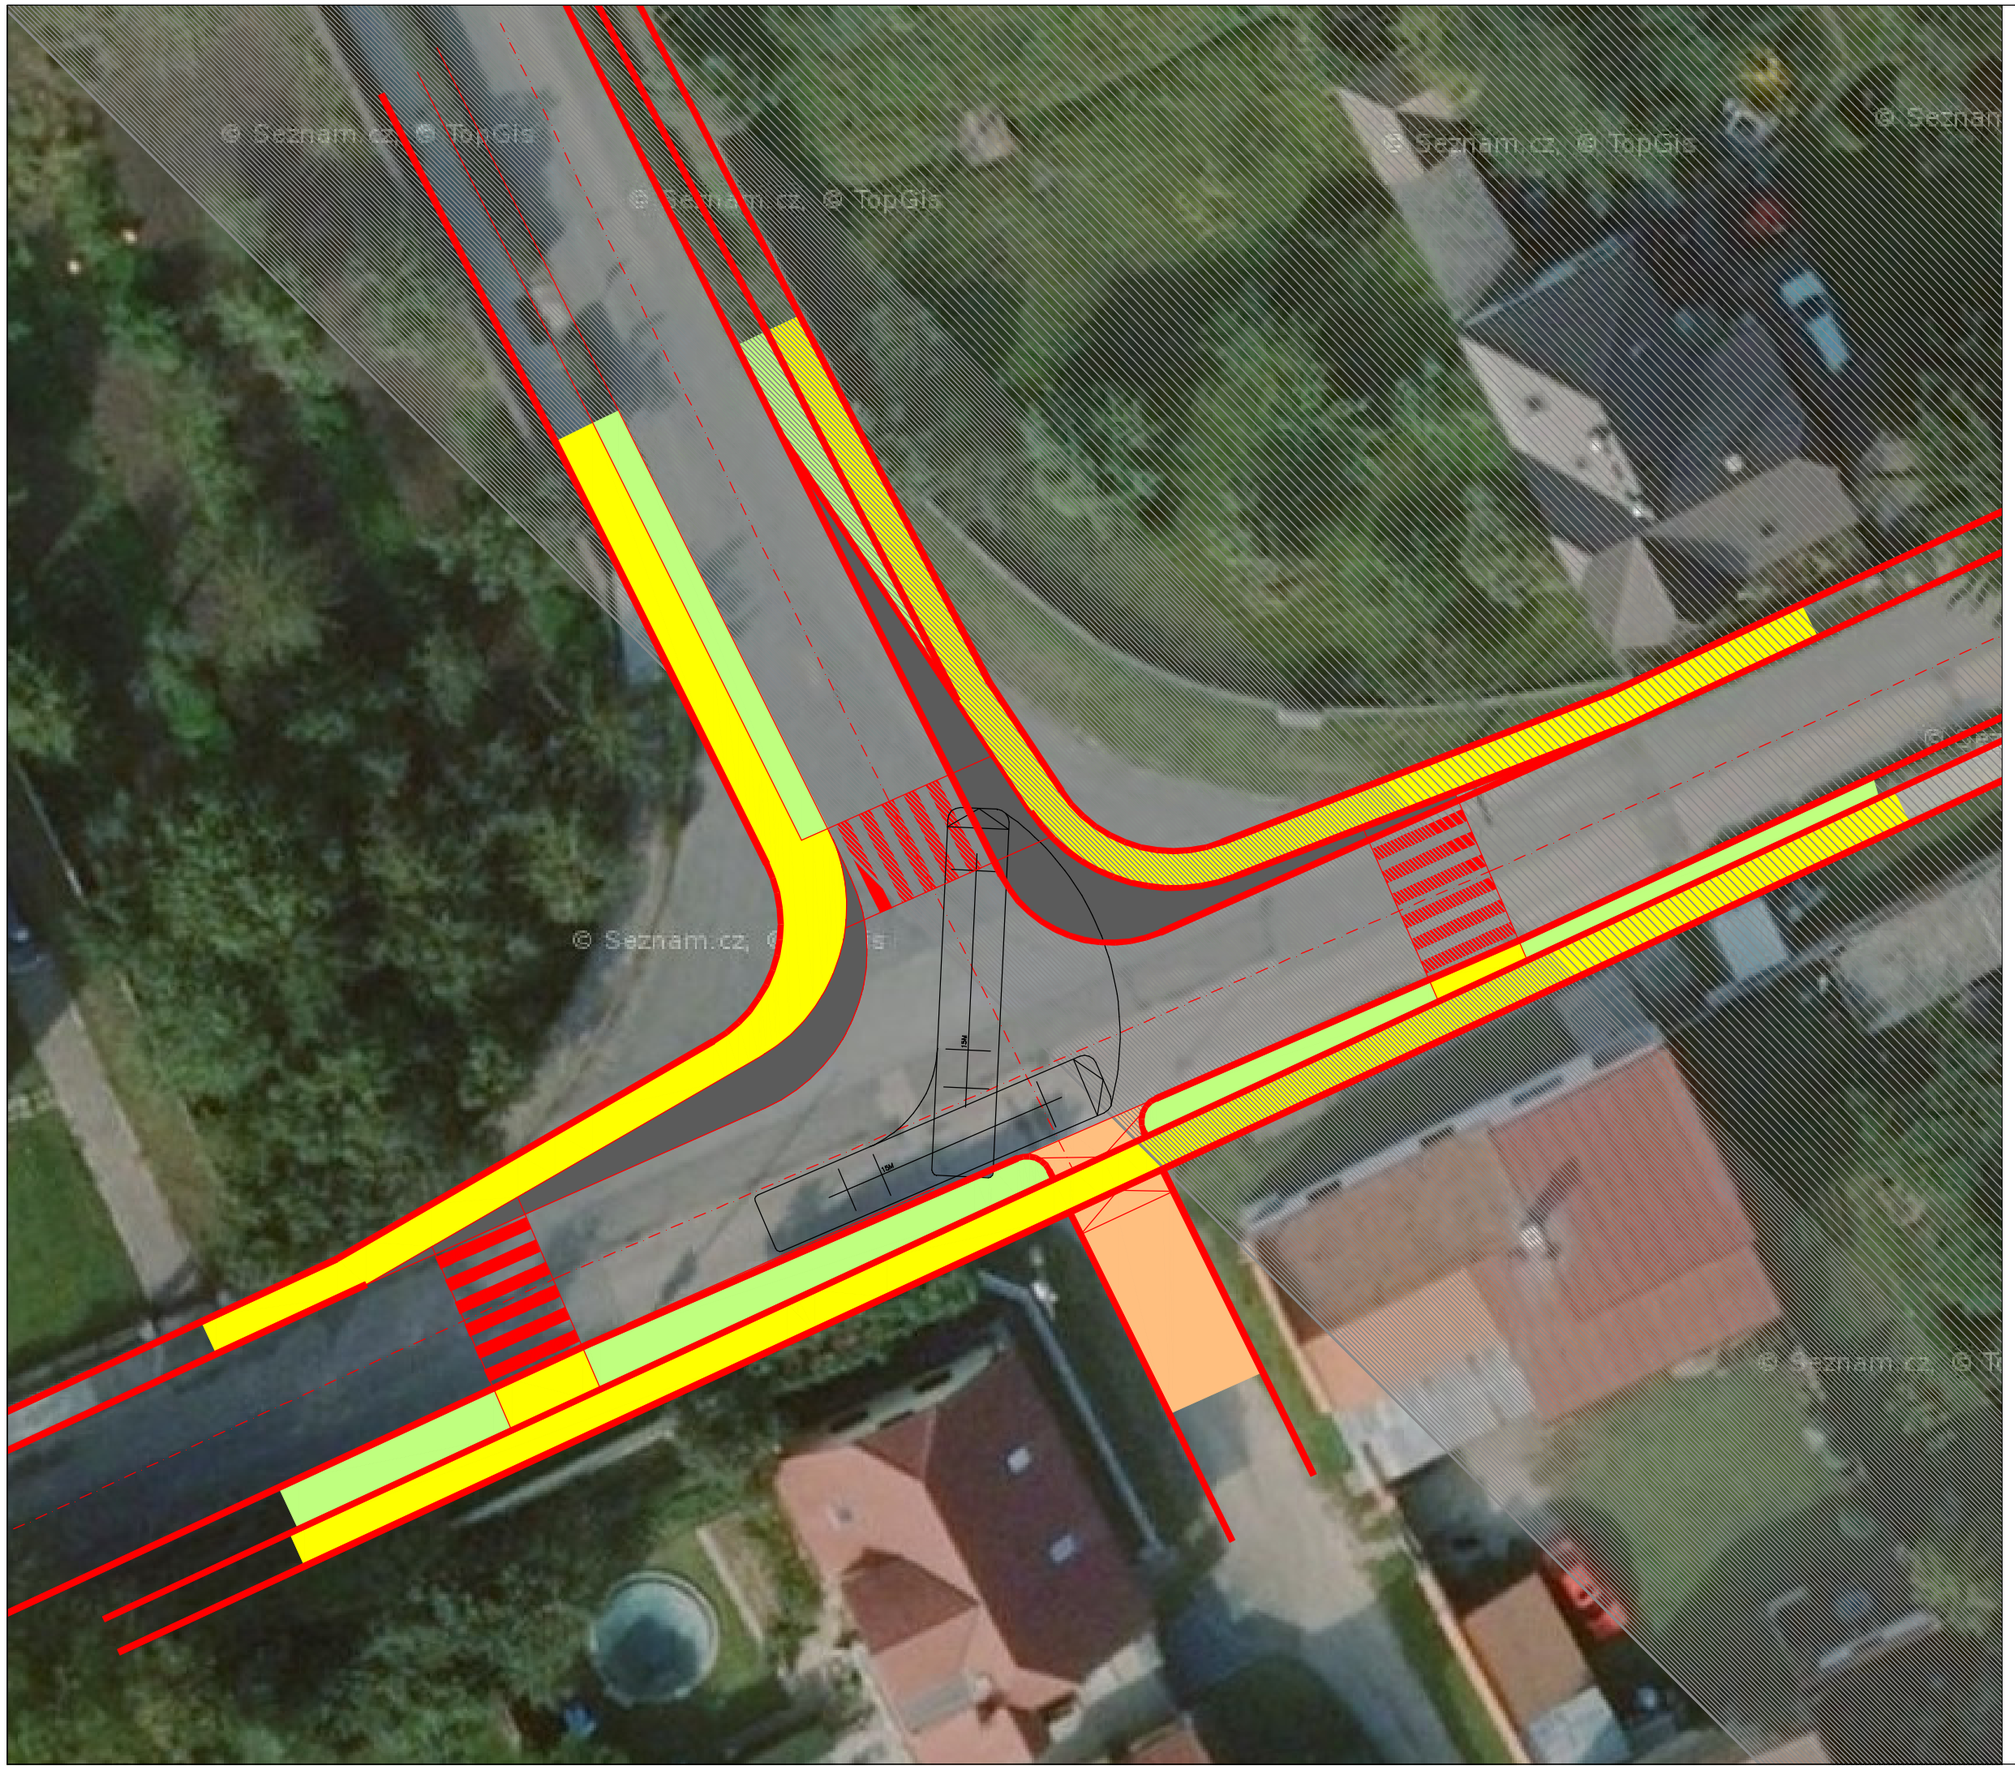

REV.	DAT.	POPIS	VYPRAC.	ZODP. PROJ.	HL.ING. PROJ.
02	7.10.20	úprava podle DI		mvo	
01	17.7.20	úprava zpracovacích prvků podle připomínek		mvo	

VYPRACOVAL

ZODPOVĚDNÝ PROJEKTANT
ING.MIROSLAV VONDŘICH

Ing. MIROSLAV VONDŘICH autorizovaný inženýr pro dopravní stavby ČKAIT - 0101481

OBJEDNATEL: OBEC BRÁZDIM

OBEC: BRÁZDIM

STAVBA: DOPRAVNĚ BEZPEČNOSTNÍ OPATŘENÍ KRAJSKÉ KOMUNIKACE

PŘÍLOHA:

DETAIL – KŘIŽOVATKA

Ateliér MV s.r.o.
, ING.MIROSLAV VONDŘICH
LIDICKÁ 16
150 00 PRAHA 5
IČO : 28540506
www.vondrich.com

ČÍSLO ZAKÁZKY	20200507	SOUPRAVA
DATUM	05/2020	
MĚŘÍTKO	1:250	
FORMÁT	2A4	
STUPEŇ	STUDIE	REVIZE
Č.PŘÍLOHY	A.3.	02