


SITUACE - DIO

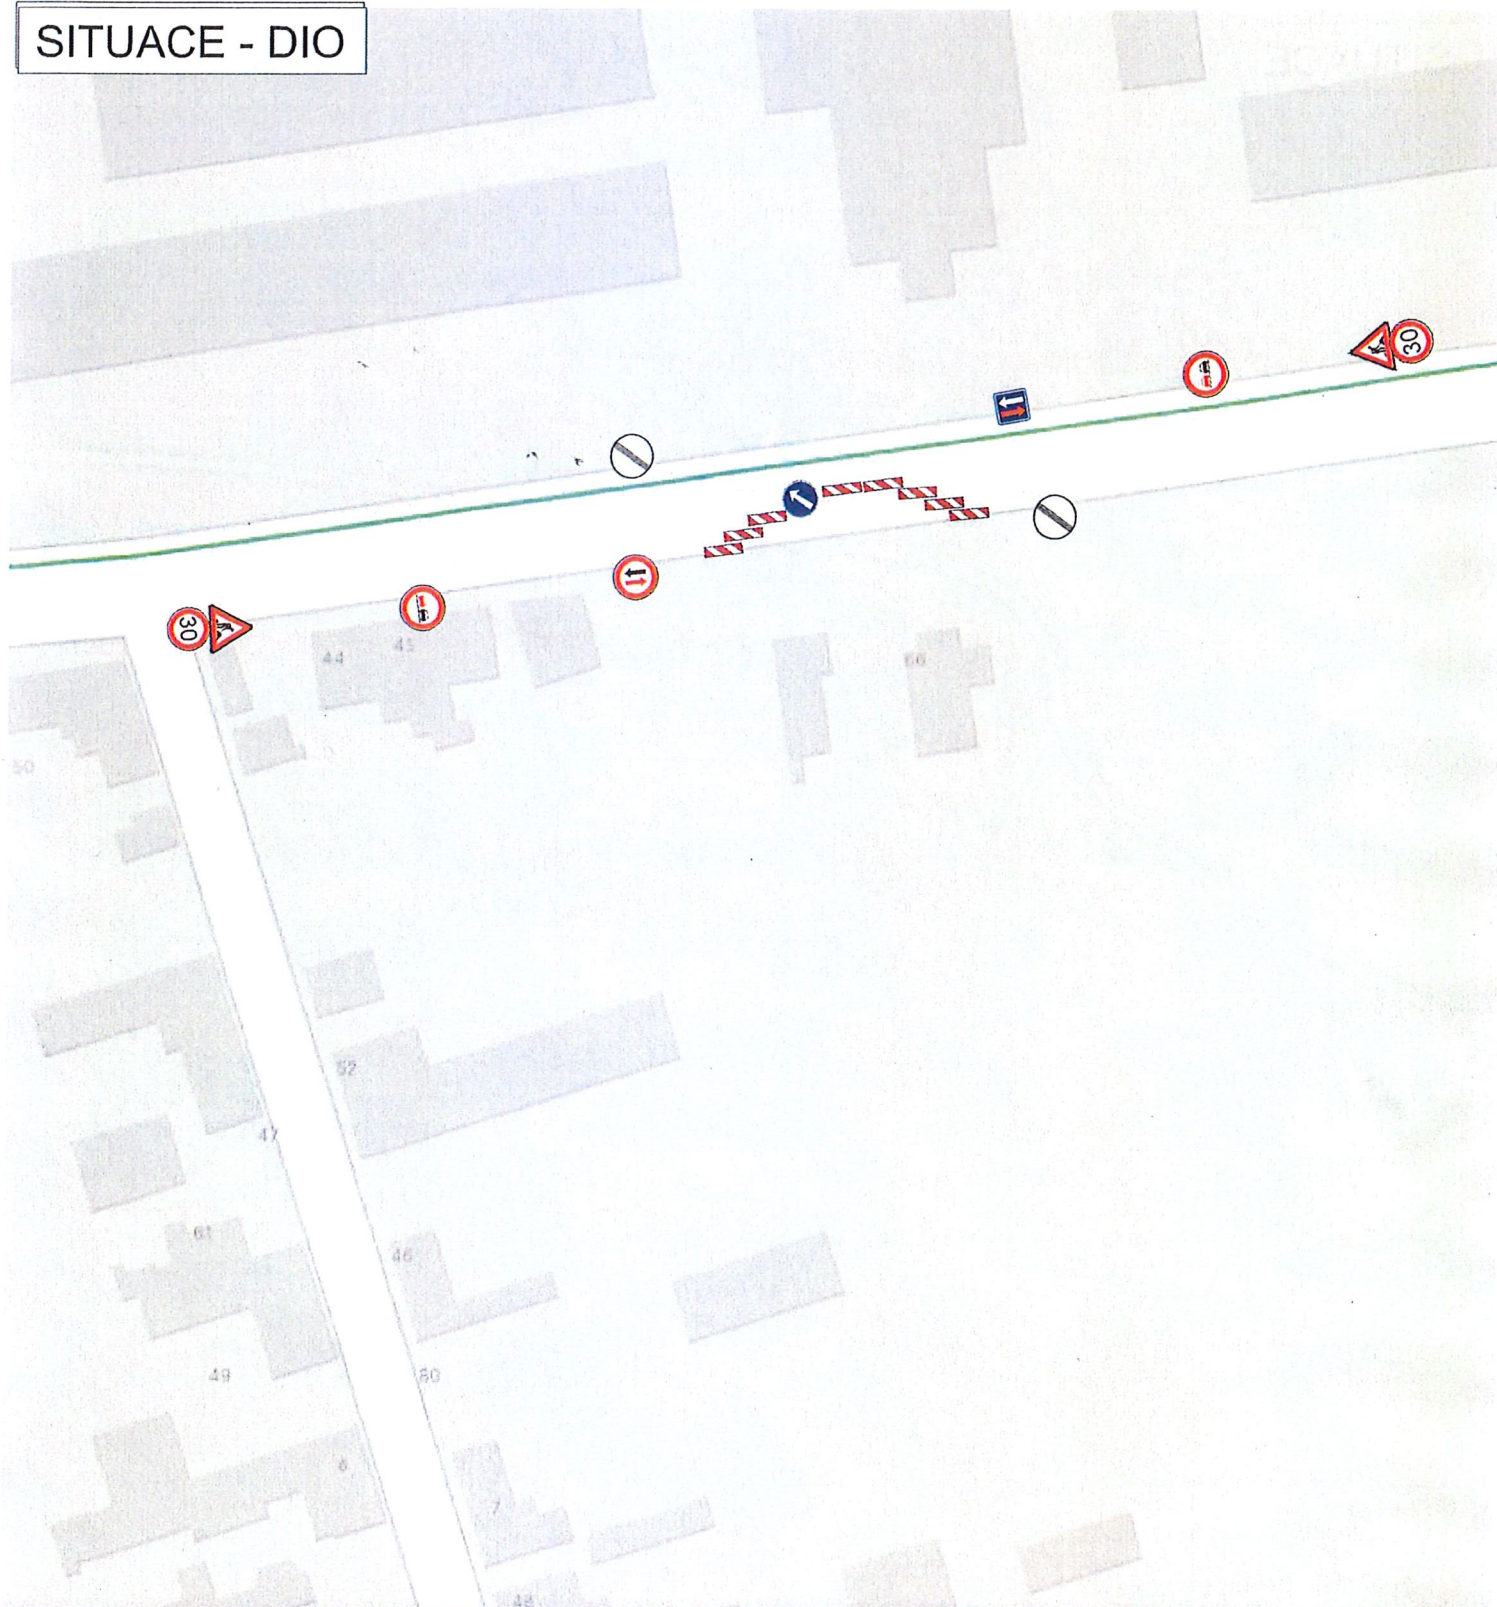

STARÝ BRÁZDIM - SILNICE III/0101

ZHOTOVITEL: EJK s.r.o.
Dražice 75, 274 71 Benátky nad Jizerou
IČO - 00663115
odp.osoba - Marika PLÁŠILOVÁ tel. 778 010 144

NÁZEV STAVBY:
VÝSTAVBA NOVÉ PŘÍPOJKY KABELOVÉHO VEDENÍ
KNN PRO PARC.Č. 552/27

PROJEKT: PŘECHODNÉ DOPRAVNÍ ZNAČENÍ - SITUACE

Datum začátku stavby:	2024	Datum ukončení stavby:	2024
-----------------------	------	------------------------	------

POLICIE ČR, dopravní inspektorát <i>Komunikační inženýr schválil dle:</i>	Vlas <i>Schválil</i>
Mgr. Lucie Hanousková POLICIE ČESKÉ REPUBLIKY Důvod podepsání: Za správnost vyhotovení Čas podepsání: 17.05.2024 7:09:37	

Vlastník komunikace:
Schválil dne:

Datum vyhotovení projektu: 05 / 2024

NAVRHOVAL:
DOPRAVNÍ ZNAČENÍ MĚLNÍK s.r.o.
Petr Hodan 603481442
Libor Petřina 603481526
info@dzmelnik.cz



DOPRAVNÍ ZNAČENÍ MĚLNÍK s.r.o.
 Truhlářská 998
 Mělník 27601
 Tel: 603481442; 603481526
 Fax: 315602034
 E-mail info@dzmelnik.cz
www.dzmelnik.cz