

Legenda -

 - místo stavby

MÍSTO STAVBY:

## NOVÝ BRÁZDIM - SILNICE III/0101

**ZHOTOVITEL:** HANWERK s.r.o.  
 Korunní 2569/108, 101 00 Praha 10  
 IČO: 17244609  
 kontakt : Roman PITTLL tel.724 028 706

NÁZEV STAVBY:

ZŘÍZENÍ NOVÉ VODOVODNÍ PŘÍPOJKY

**PROJEKT:** PŘECHODNÉ DOPRAVNÍ ZNAČENÍ - SITUACE

**Datum začátku stavby:** 2026

**Datum ukončení stavby:** 2026

**POLICIE ČR, dopravní inspektorát** **Vlastník komunikace:**

Komunikační inženýr schválil dne:


Schválil dne:


**Datum vyhotovení projektu:** 05 / 2026

**NAVRHOVAL:**  
 DOPRAVNÍ ZNAČENÍ MĚLNÍK s.r.o.  
 Petr Hodan 603481442  
 Libor Petřina 603481526  
 info@dzmelnik.cz



**DOPRAVNÍ ZNAČENÍ MĚLNÍK s.r.o.**  
 Truhlářská 998  
 Mělník 27601  
 Tel: 603481442; 603481526  
 Fax: 315602034  
 E-mail: info@dzmelnik.cz  
 www.dzmelnik.cz

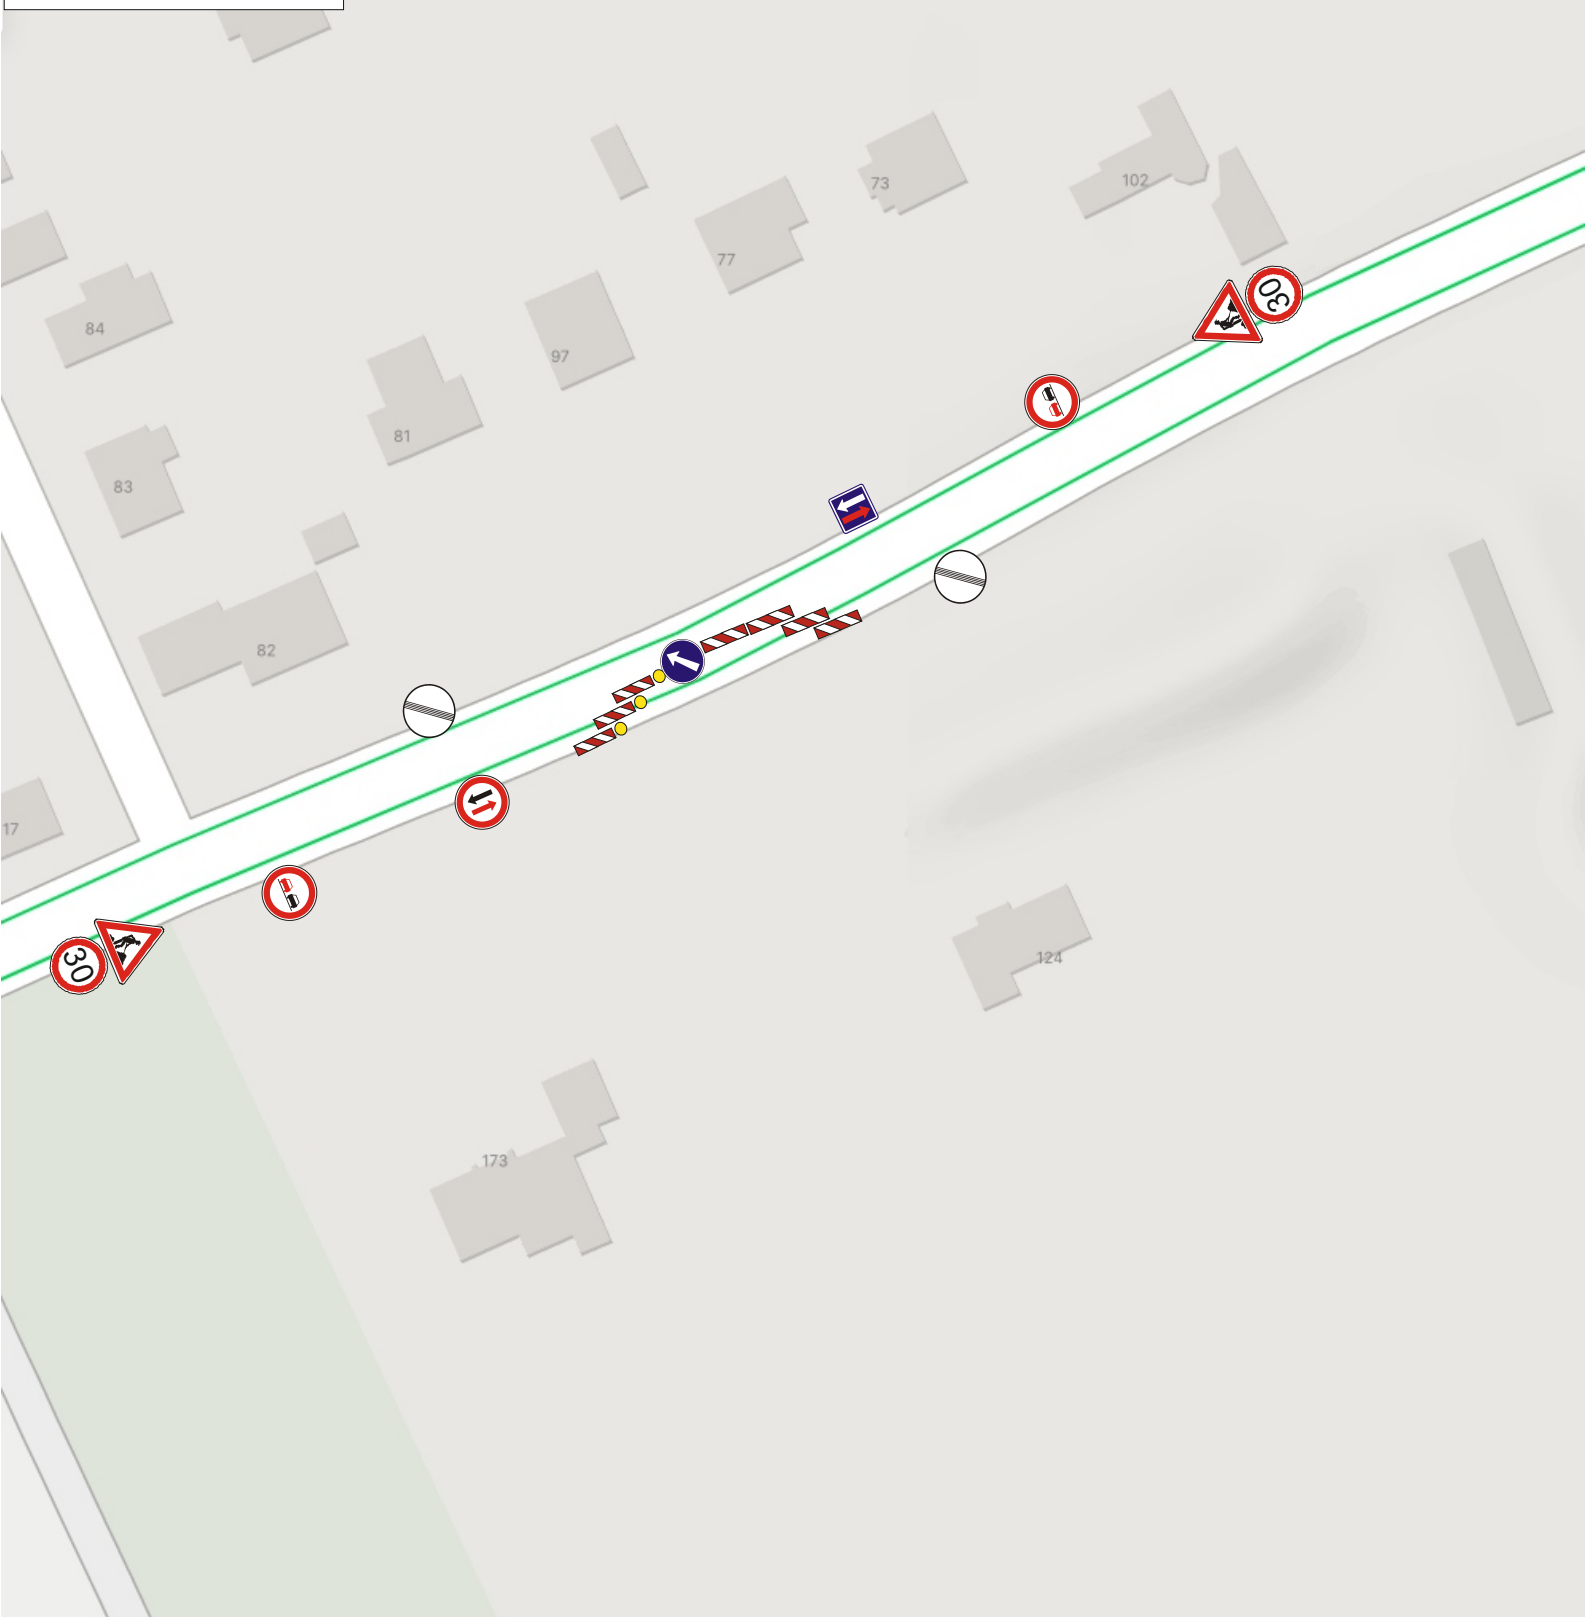

<p><b>MÍSTO STAVBY:</b></p> <p style="text-align: center;"><b>NOVÝ BRÁZDIM - SILNICE III/0101</b></p>		<p><b>ZHOTOVITEL:</b> HANWERK s.r.o.                  Korunní 2569/108, 101 00 Praha 10                  IČO: 17244609                  kontakt : Roman PITTL tel.724 028 706</p>	
		<p><b>NÁZEV STAVBY:</b></p> <p>ZŘÍZENÍ NOVÉ VODOVODNÍ PŘÍPOJKY</p>	
<p><b>PROJEKT:</b> PŘECHODNÉ DOPRAVNÍ ZNAČENÍ - SITUACE</p>	<p><b>Datum začátku stavby:</b></p> <p style="text-align: center;">2026</p>	<p><b>Datum ukončení stavby:</b></p> <p style="text-align: center;">2026</p>	
<p><b>POLICIE ČR, dopravní inspektorát</b>  <small>Komunikační inženýr schválil dne:</small></p>	<p><b>Vlastník komunikace:</b>  <small>Schválil dne:</small></p>	<p><b>Datum vyhotovení projektu:</b></p> <p style="text-align: center;">05 / 2026</p>	 <p><b>DOPRAVNÍ ZNAČENÍ MĚLNÍK s.r.o.</b>                  Truhlářská 998                  Mělník 27601                  Tel: 603481442; 603481526                  Fax:315602034                  E-mail info@dzmelnik.cz                  www.dzmelnik.cz</p>
		<p><b>NAVRHOVAL:</b>                  DOPRAVNÍ ZNAČENÍ MĚLNÍK s.r.o.                  Petr Hodan 603481442                  Libor Petřina 603481526                  info@dzmelnik.cz</p>	