



ZMĚNA Č. 3 ÚZEMNÍHO PLÁNU OBCE BRÁZDÍM

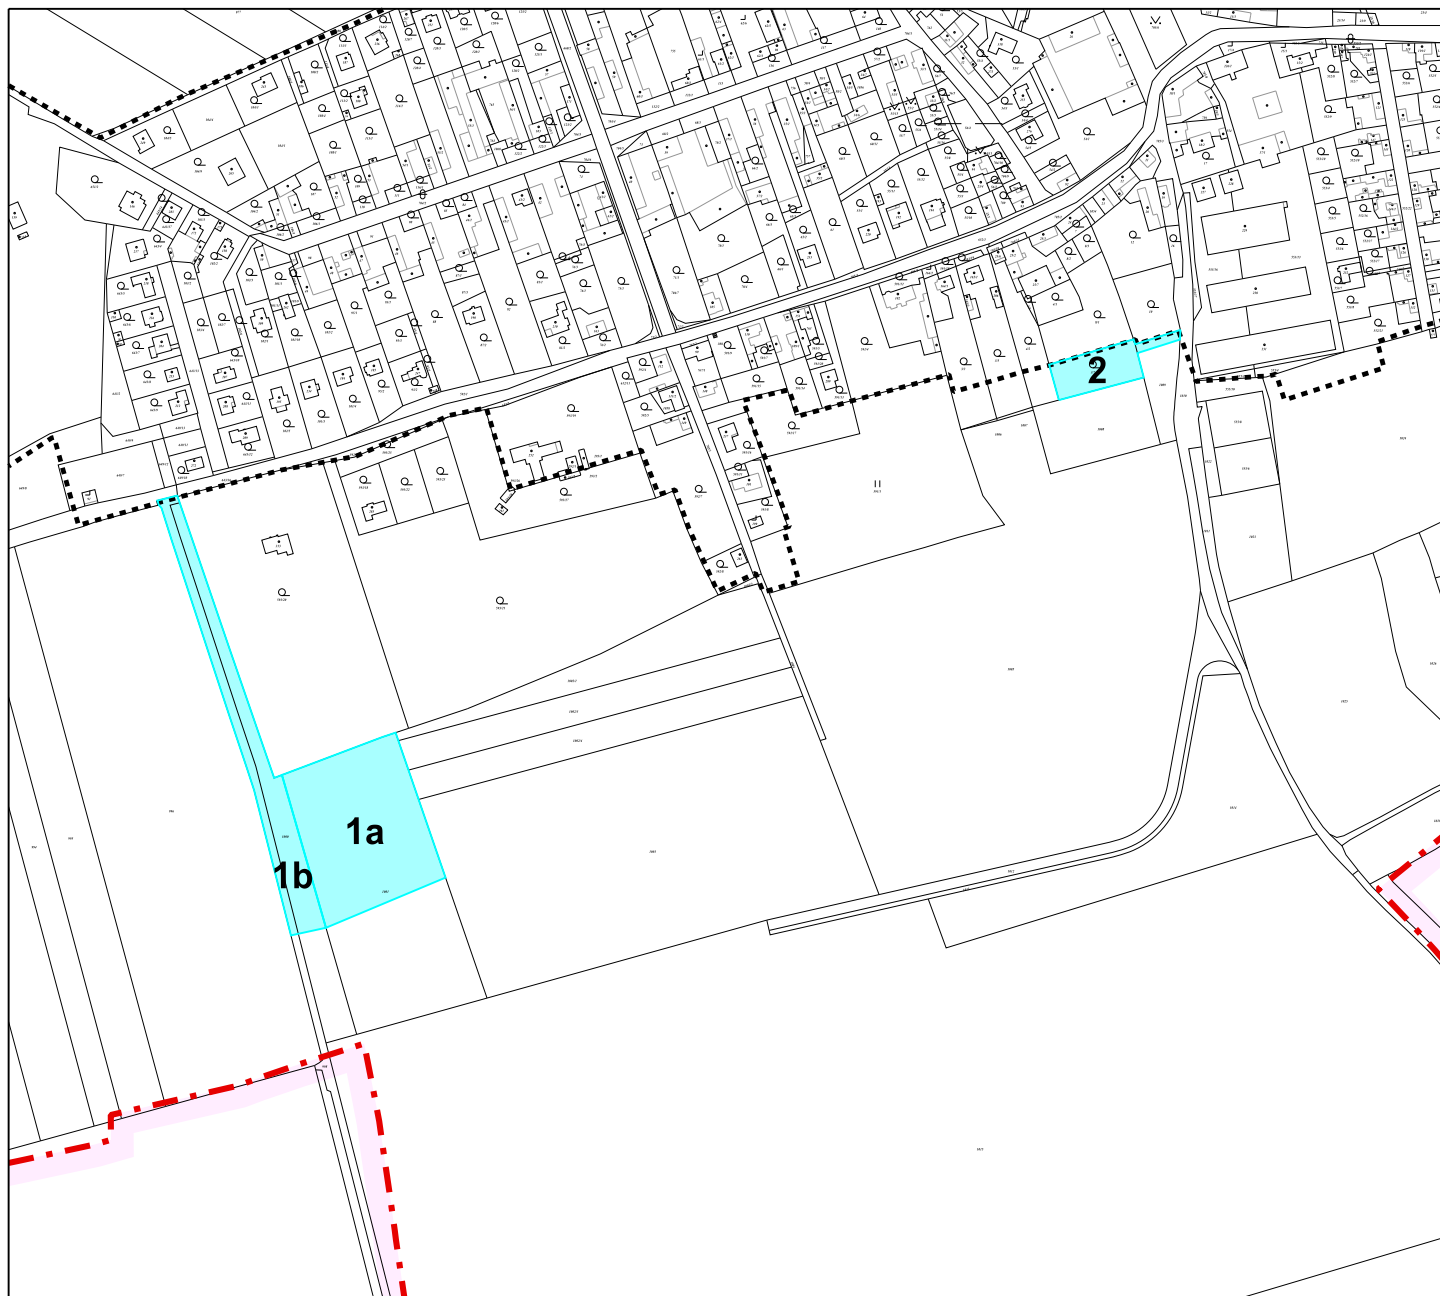

Lokality změn

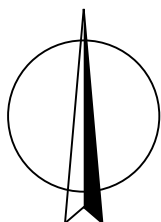

KADLEC K.K. NUSLE spol. s r.o. Chaberská 3, 182 00 Praha 8 Tel., fax : 284 680 740, 284 680 750 e-mail: posta@kadleckk.cz www.kadleckk.cz			
Projektant: Ing.arch. Daniela Binderová		Operátor: Štěpán Klumpar	
Pořizovatel: Obecní úřad Brázdím		Schvalovací orgán: Zastupitelstvo obce Brázdím	
Akce: ZMĚNA Č. 3 ÚZEMNÍHO PLÁNU OBCE BRÁZDÍM NÁVRH ZADÁNÍ ZMĚNY Č. 3 ÚPO		Číslo smlouvy: 472/17	
Název výkresu: Lokality změn		Datum: 9. 2017	Výkres č.: 1
		Měřítko: 1 : 5000	Kopie č.: