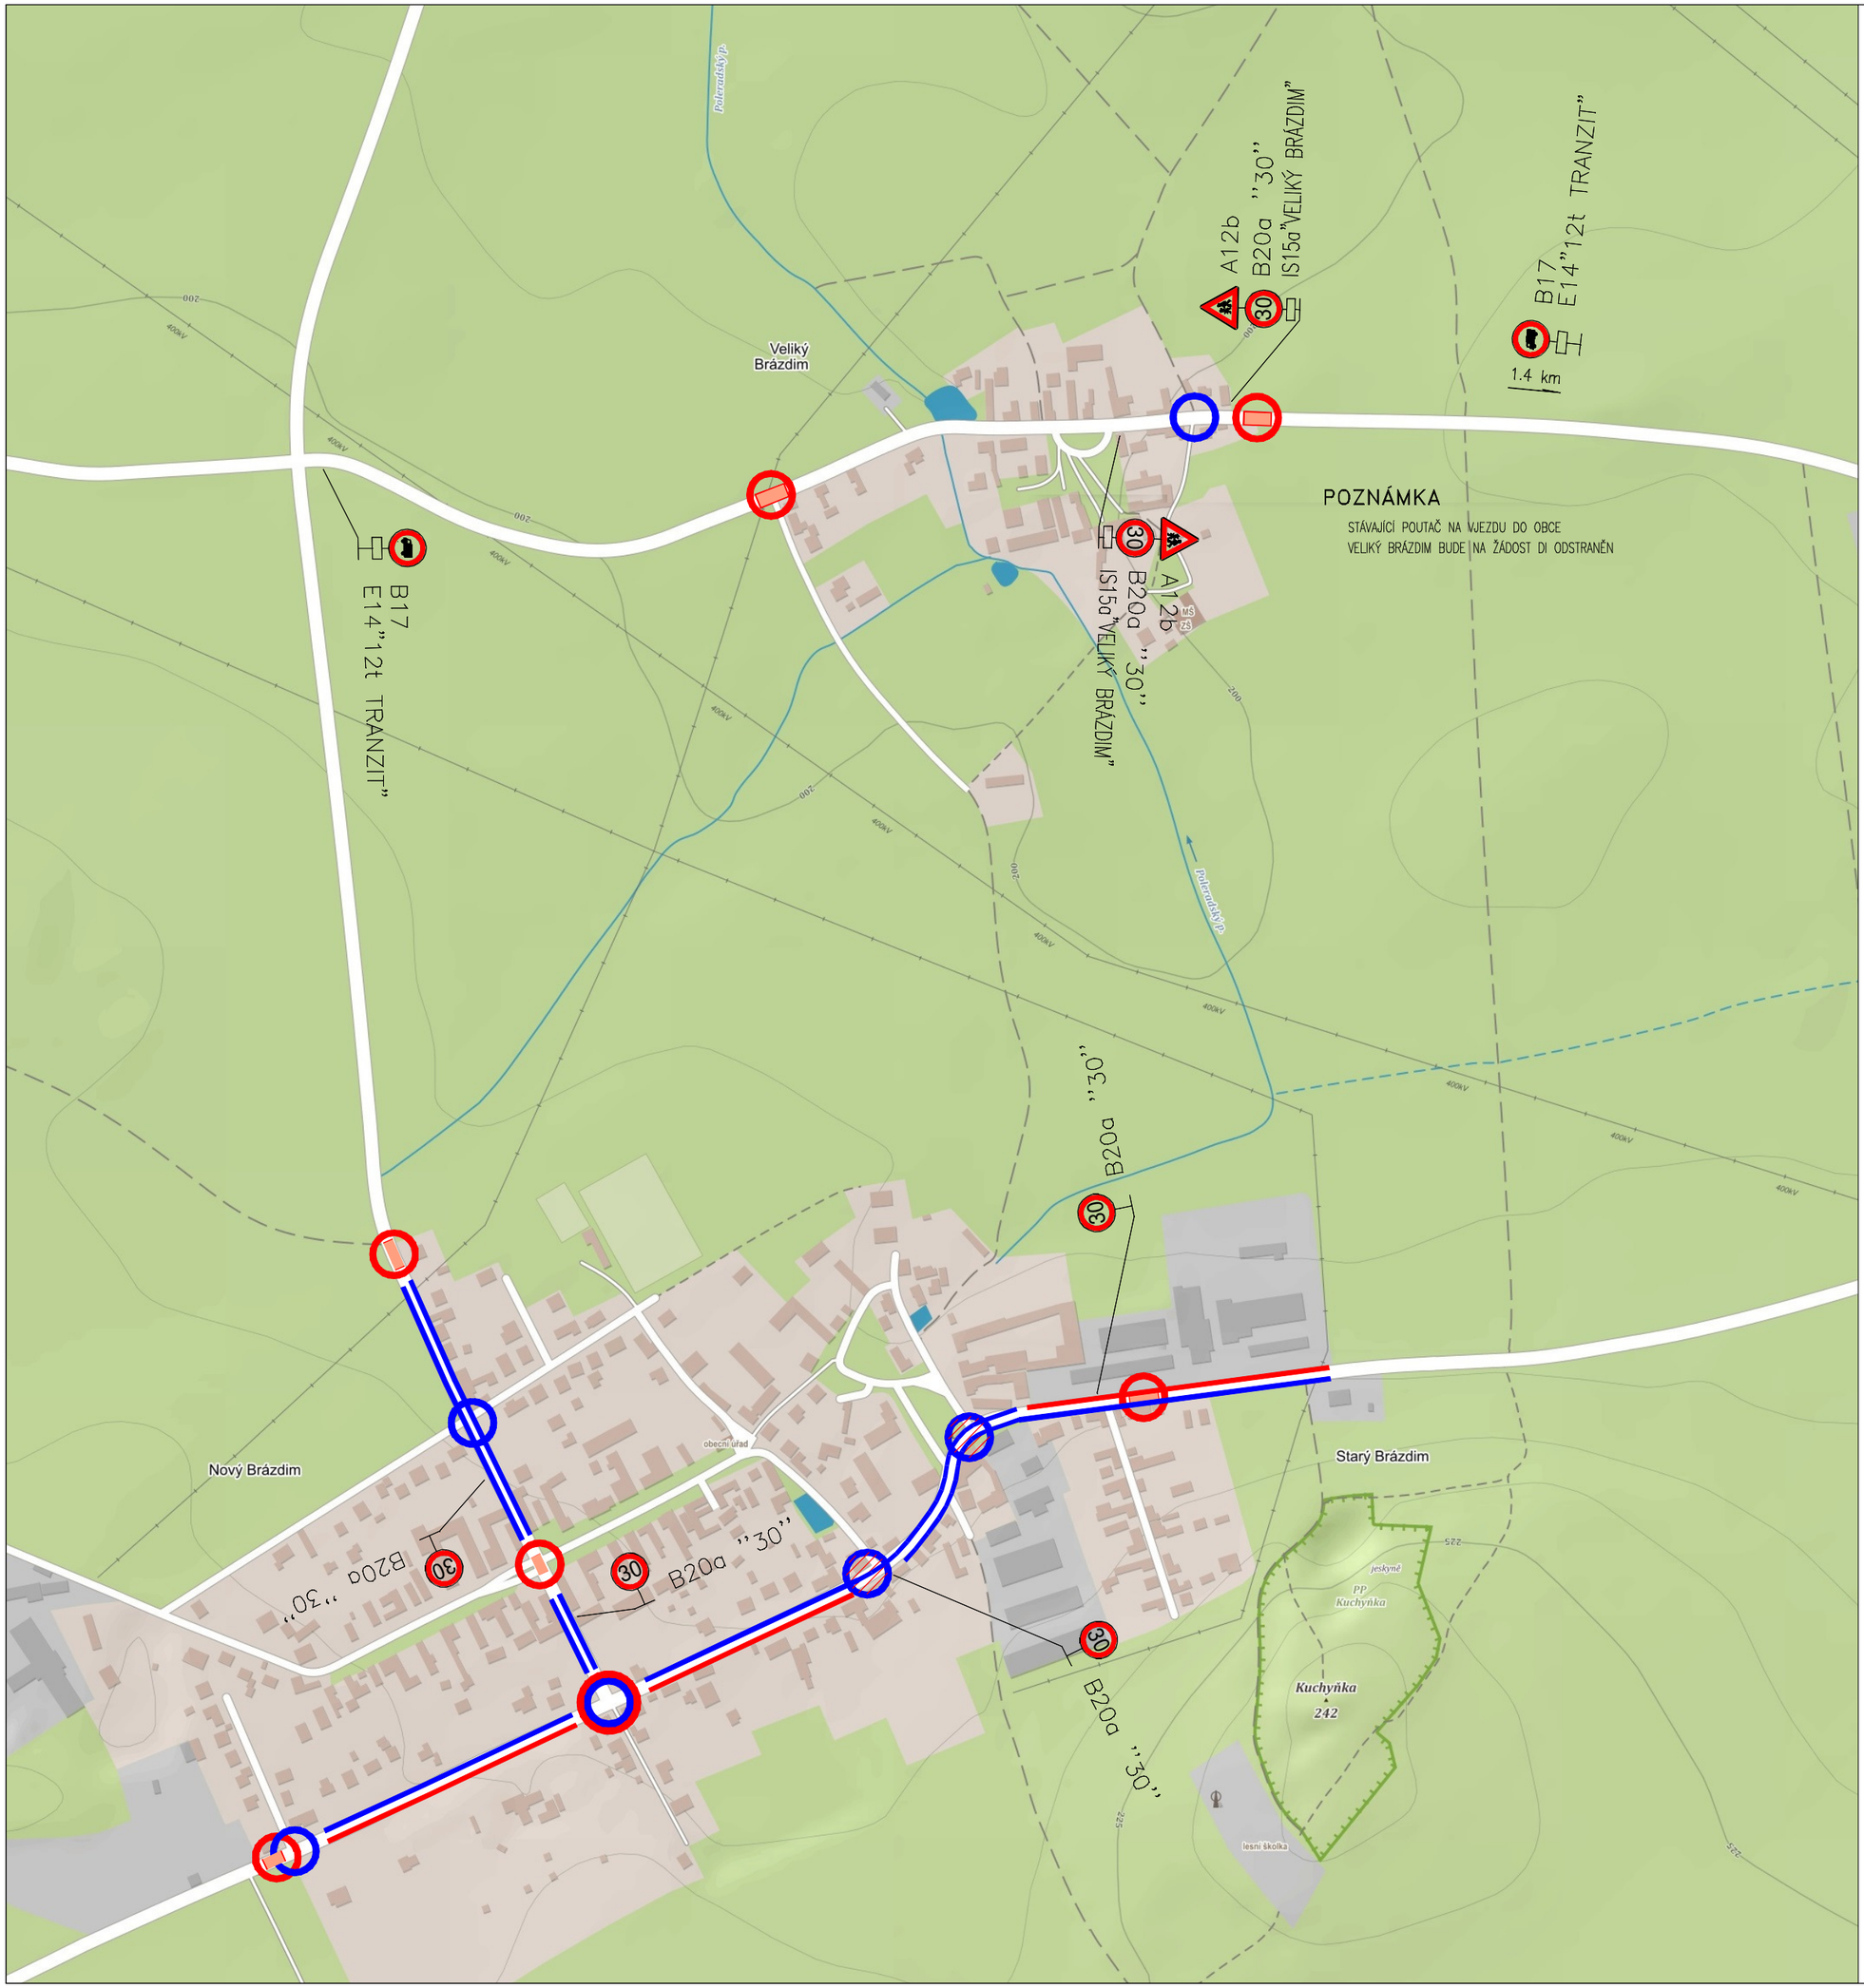

POZNÁMKA

STÁVAJÍCÍ POUTAČ NA VJEZDU DO OBCE VELIKÝ BRÁZDIM BUDE NA ŽÁDOST DI ODSTRANĚN

LEGENDA

- STAVEBNÍ ÚPRAVY VOZOVKY
- ROCBINDA
- PŘECHODY PRO CHODCE
- VYSAZENÁ PARKOVACÍ STÁNÍ
- STÁVAJÍCÍ DZ PSYCHOLOGICKÉ PRVKY
- STÁVAJÍCÍ PŘECHODY PRO CHODCE
- OCHRANNÝ PRUH PRO CYKLISTY (TYP A)
- PIKTOGRAMOVÝ KORIDOR PRO CYKLISTY (TYP B)
- JEDNOPRUHOVÁ KOMUNIKACE S VÝHYBNAMI

REV.	DAT.	POPIS	VYPRAC.	ZODP. PROJ.	HL.ING. PROJ.
				m.v.o	
02	7.12.20	doplnění přechodu			
01	17.7.20	úprava zaměřovacích prvků podle připomínek			

ZODPOVĚDNÝ PROJEKTANT
ING.MIROSLAV VONDŘICH

Autorizovaný inženýr pro dopravní stavby
ING. MIROSLAV VONDŘICH
ČKAIT - 0101481

OBJEDNATEL:	OBEC BRÁZDIM
OBEC:	BRÁZDIM
STAVBA:	DOPRAVNĚ BEZPEČNOSTNÍ OPATŘENÍ KRAJSKÉ KOMUNIKACE
PŘÍLOHA:	CELKOVÁ SITUACE

Ateliér MV s.r.o.
, ING.MIROSLAV VONDŘICH
LIDICKÁ 16
150 00 PRAHA 5
IČO : 28540506
www.vondrich.com

ČÍSLO ZAKÁZKY	20200507	SOUPRAVA
DATUM	05/2020	
MĚŘÍTKO	1:5000	
FORMÁT	15A4	
STUPEŇ	STUDIE	REVIZE
Č.PŘÍLOHY	A.2	02