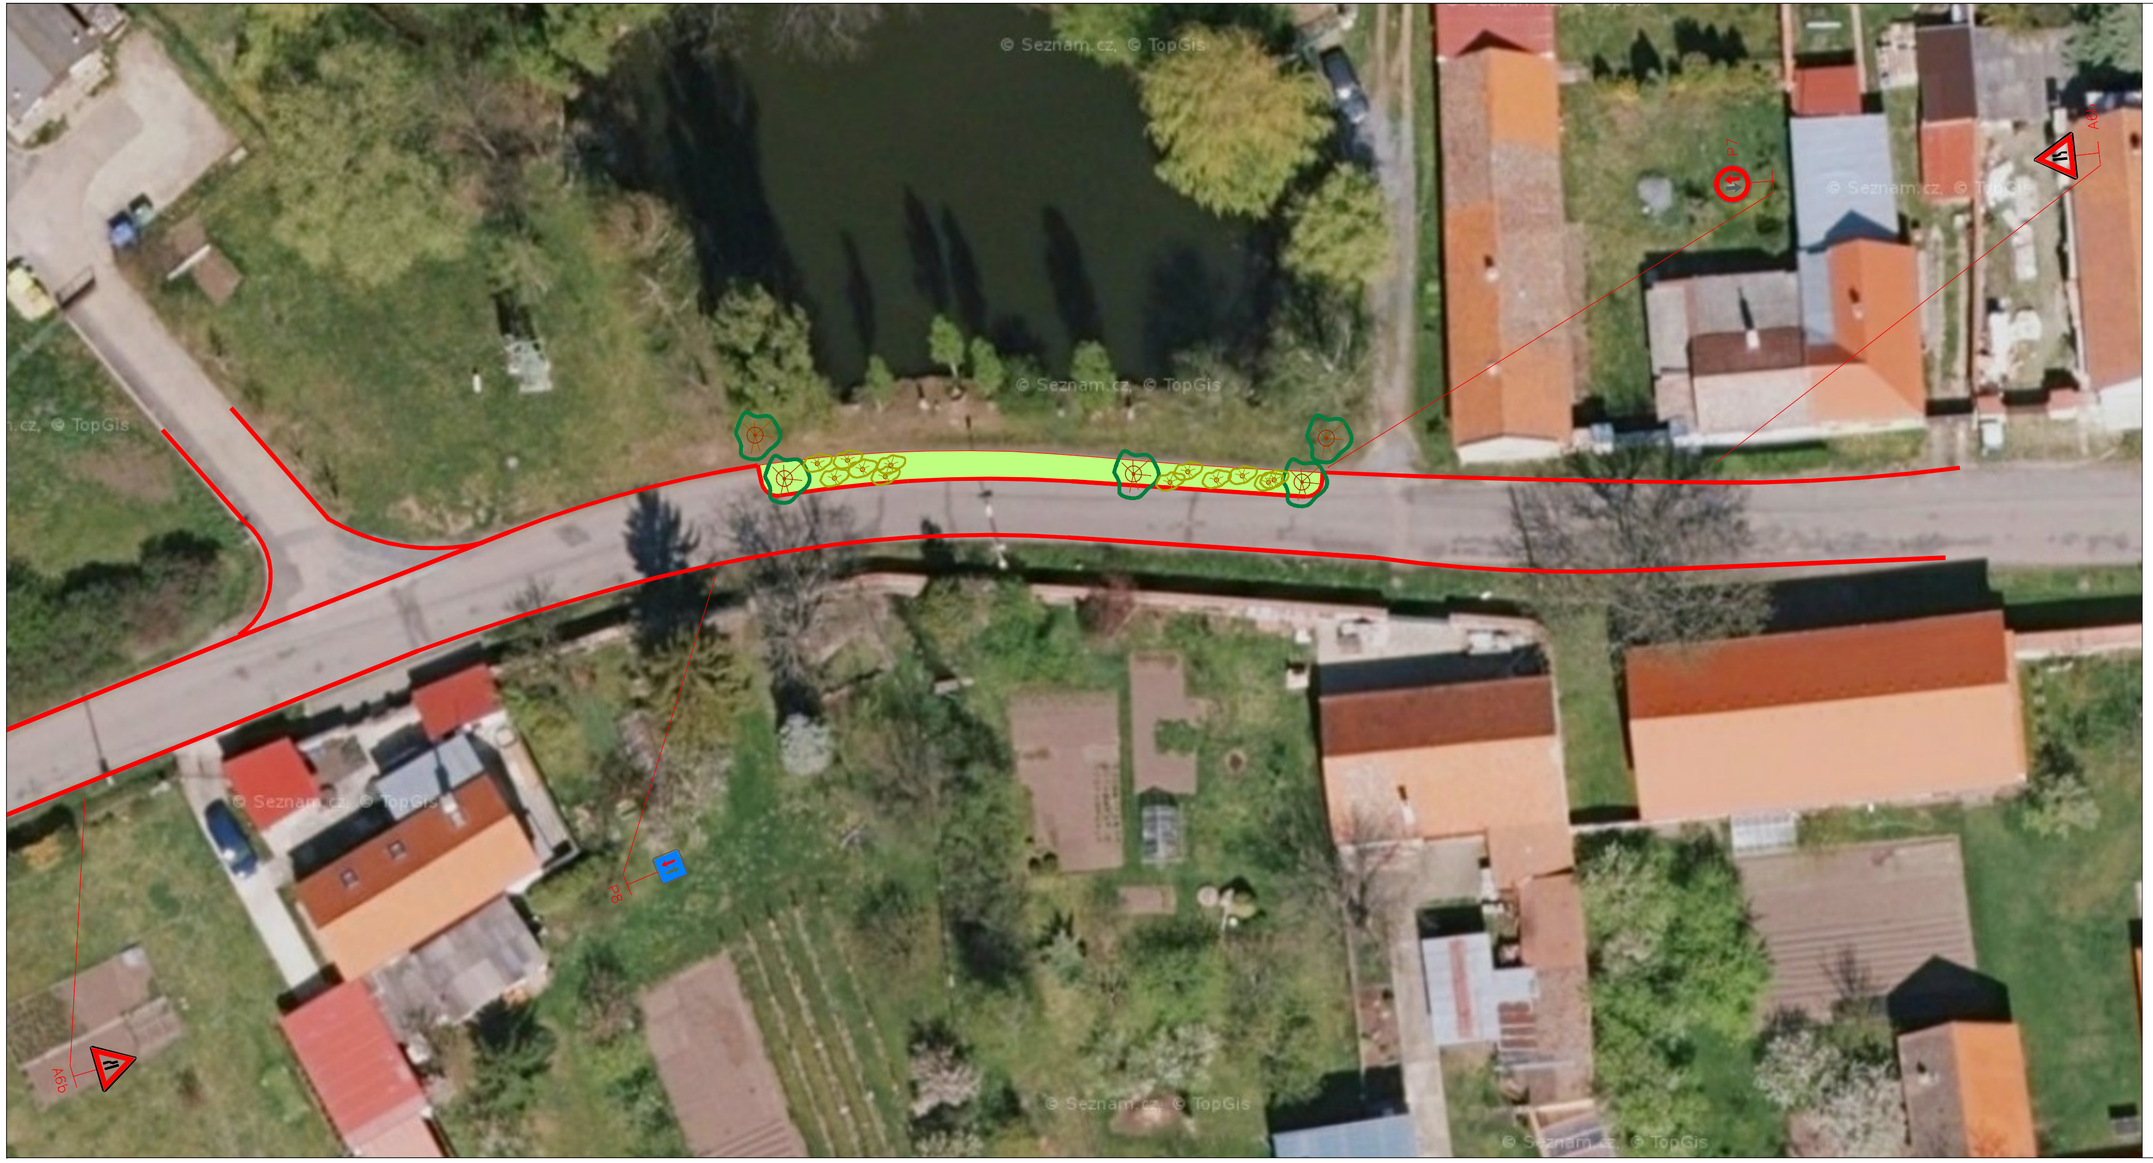

REV.	DAT.	POPIS	VYPRAC.	PROJ.	HLAVNÍ PROJ.
01	17.7.20	úprava zpracovaná podle připomínek		mvo	

VYPRACOVAL

ZODPOVĚDNÝ PROJEKTANT
ING.MIROSLAV VONDŘICH

ING. MIROSLAV VONDŘICH autorizovaný inženýr pro dopravní stavby ČKAIT - 0101481

OBJEDNATEL: OBEC BRÁZDIM

OBEC: BRÁZDIM

STAVBA: DOPRAVNĚ BEZPEČNOSTNÍ OPATŘENÍ KRAJSKÉ KOMUNIKACE

PŘÍLOHA:

DETAIL – VELIKÝ BRÁZDIM

Ateliér MV s.r.o.
, ING.MIROSLAV VONDŘICH
LIDICKÁ 16
150 00 PRAHA 5
IČO : 28540506
www.vondrich.com

ČÍSLO ZAKÁZKY	20200507	SOUPRAVA
DATUM	05/2020	
MĚŘÍTKO	1:250	
FORMÁT	2A4	
STUPEŇ	STUDIE	REVIZE
Č.PŘÍLOHY	A.7.	01