


INFORMACE

O PLÁNOVANÉ UZAVÍRCE


SILNICE č. III/2449

Úsek uzavírky:	Brázdim – Polerady
Důvod uzavírky:	stavba plynovodu
Druh uzavírky:	úplná
Termín uzavírky:	20.8.2022 – 24.8.2022



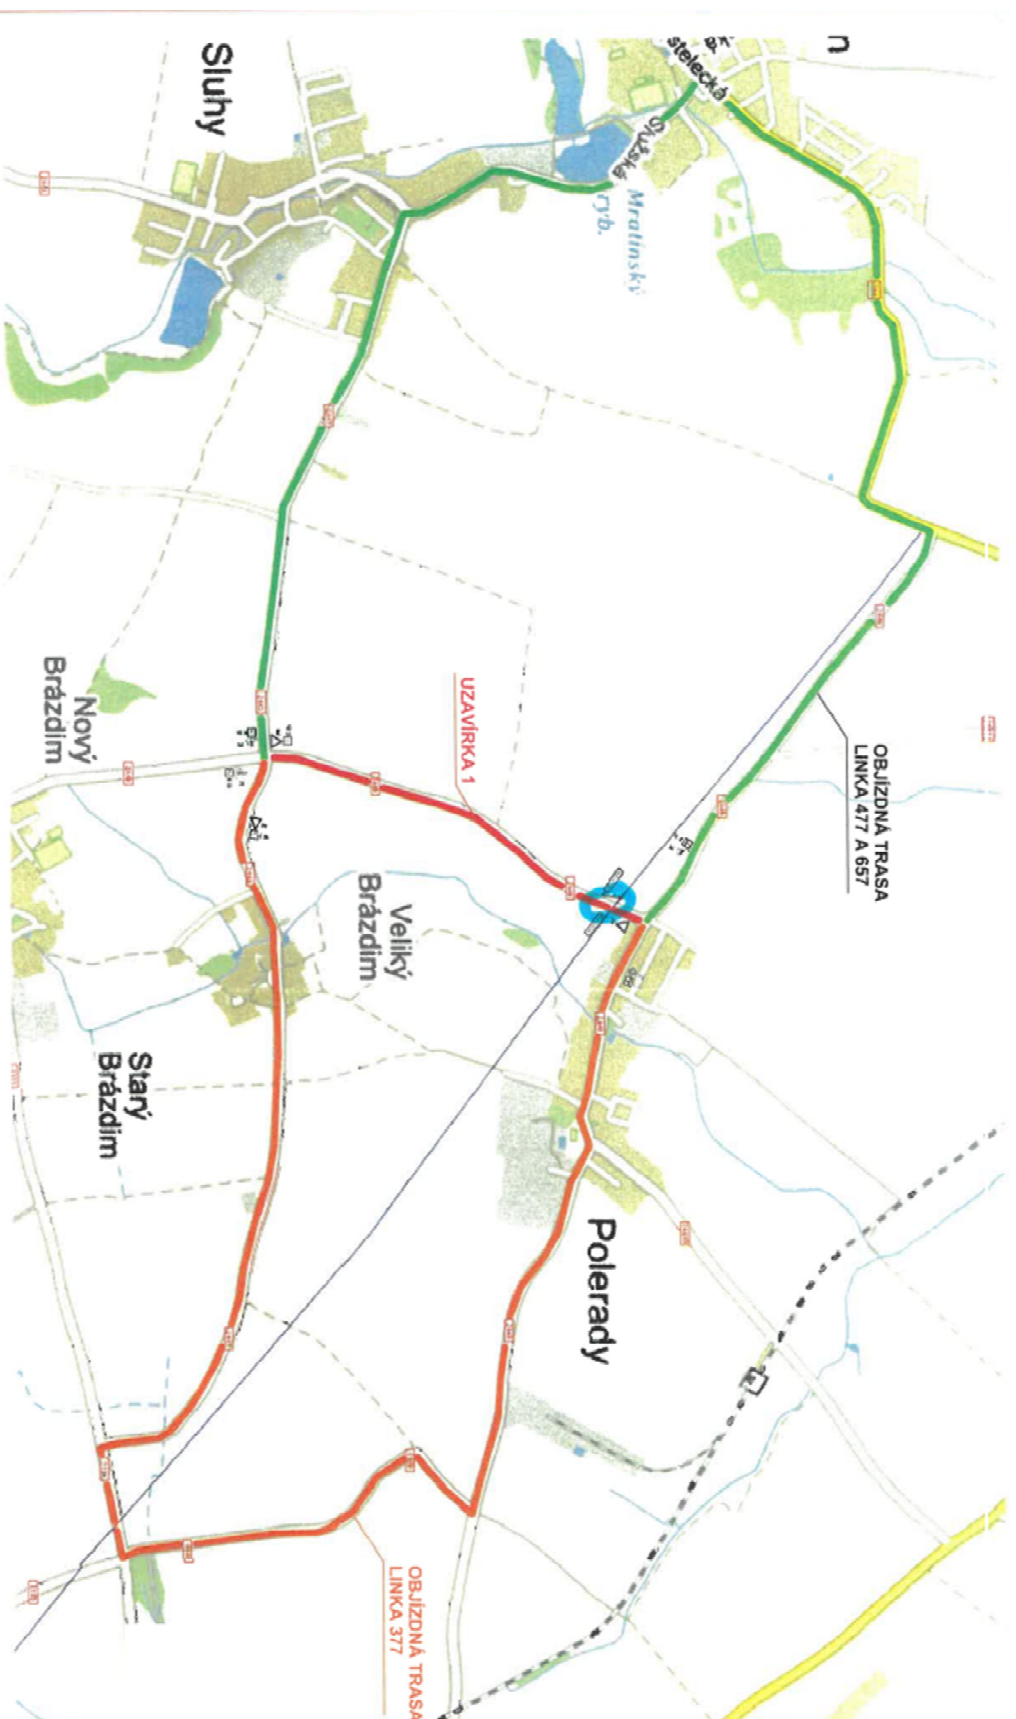

UZAVÍRKA 1
OBÍJZDNÉ TRASY - AUTOBUSOVÁ DOPRAVA

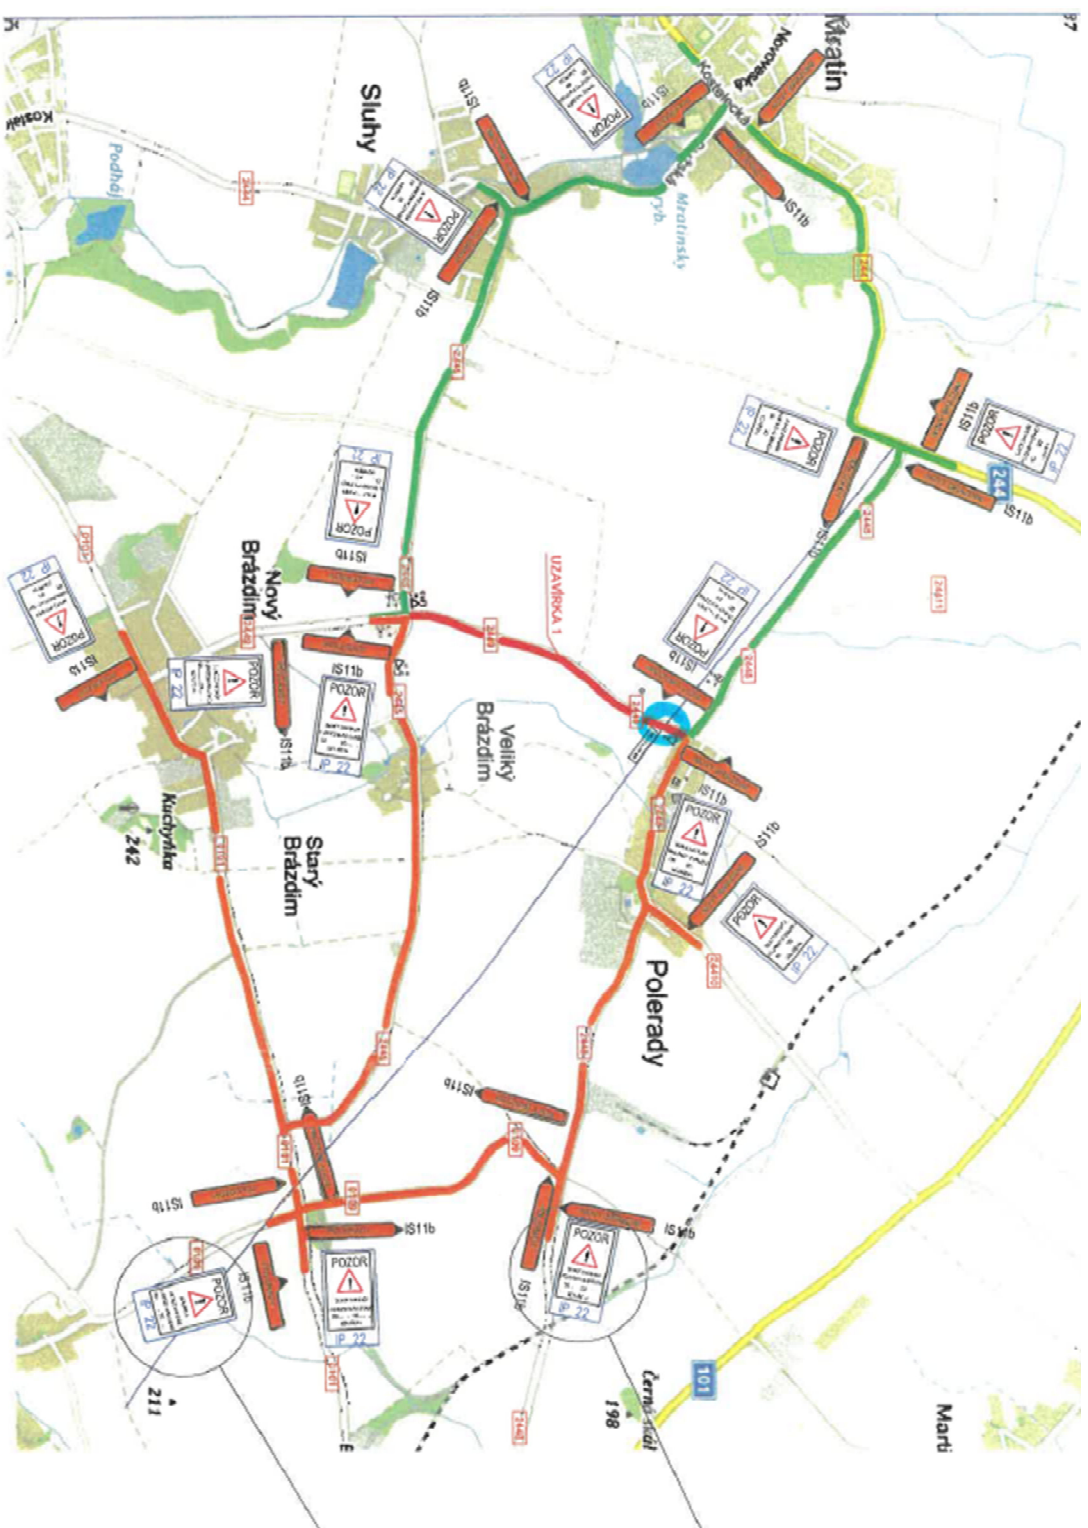

LEGENDA

- UZAVÍRKA 1 - SILNICE 2449 (POLERADY - NOVÝ BRÁZDÍM)
- PŮVODNÍ TRASA
- OBÍJZDNÁ TRASA 1
- OBÍJZDNÁ TRASA 2
- PLYNOVOD VTL DN 500 MOCHOV KOSTELEČ N. L.

UZAVÍRKA 1

OBÍJZDNÉ TRASY - OSOBNÍ DOPRAVA