

ÚZEMNÍ PLÁN BRÁZDÍM

LEGENDA :

Hranice

	stav	návrh	hranice řešeného území
			katastrální hranice

Územní prvky

	stav	návrh	vodní plochy a toky
			urbanizované plochy

Zásobování elektrickou energií

	stav	návrh	vrchní vedení elektrické energie ZVN 400 kV
			vrchní vedení elektrické energie VVN 220 kV
			vrchní vedení elektrické energie VVN 110 kV
			vrchní vedení elektrické energie VN 22 kV
			kabelové vedení elektrické energie VN 22 kV
			trafostanice napojená vrchním a kabelovým vedením (TS)
			ochranné pásmo vrchního vedení ZVN, VVN, VN a trafostanic

Zásobování plynem


	stav	návrh	plynovod VTL nad tlak 40 barů
			ochranné pásmo plynovodu VTL nad tlak 40 barů
			bezpečnostní pásmo plynovodu VTL nad tlak 40 barů
			plynovod VTL do tlaku 40 barů včetně
			ochranné pásmo plynovodu VTL do tlaku 40 barů včetně
			bezpečnostní pásmo plynovodu VTL do tlaku 40 barů včetně
			zařízení na plynovodu
			katodová ochrana plynovodu (anoda, kabel katodové ochrany)
			ochranné pásmo anodového uzemnění
			plynovod STL

Elektronické komunikace

	stav	návrh	telekomunikační vedení
			sdělovací kabel plynovodu
			radioreléové trasy
			vysílače mobilní sítě

Další informace o území

Doplnění katastrální mapy	
	stav návrh
	objekty doplněné do katastrální mapy

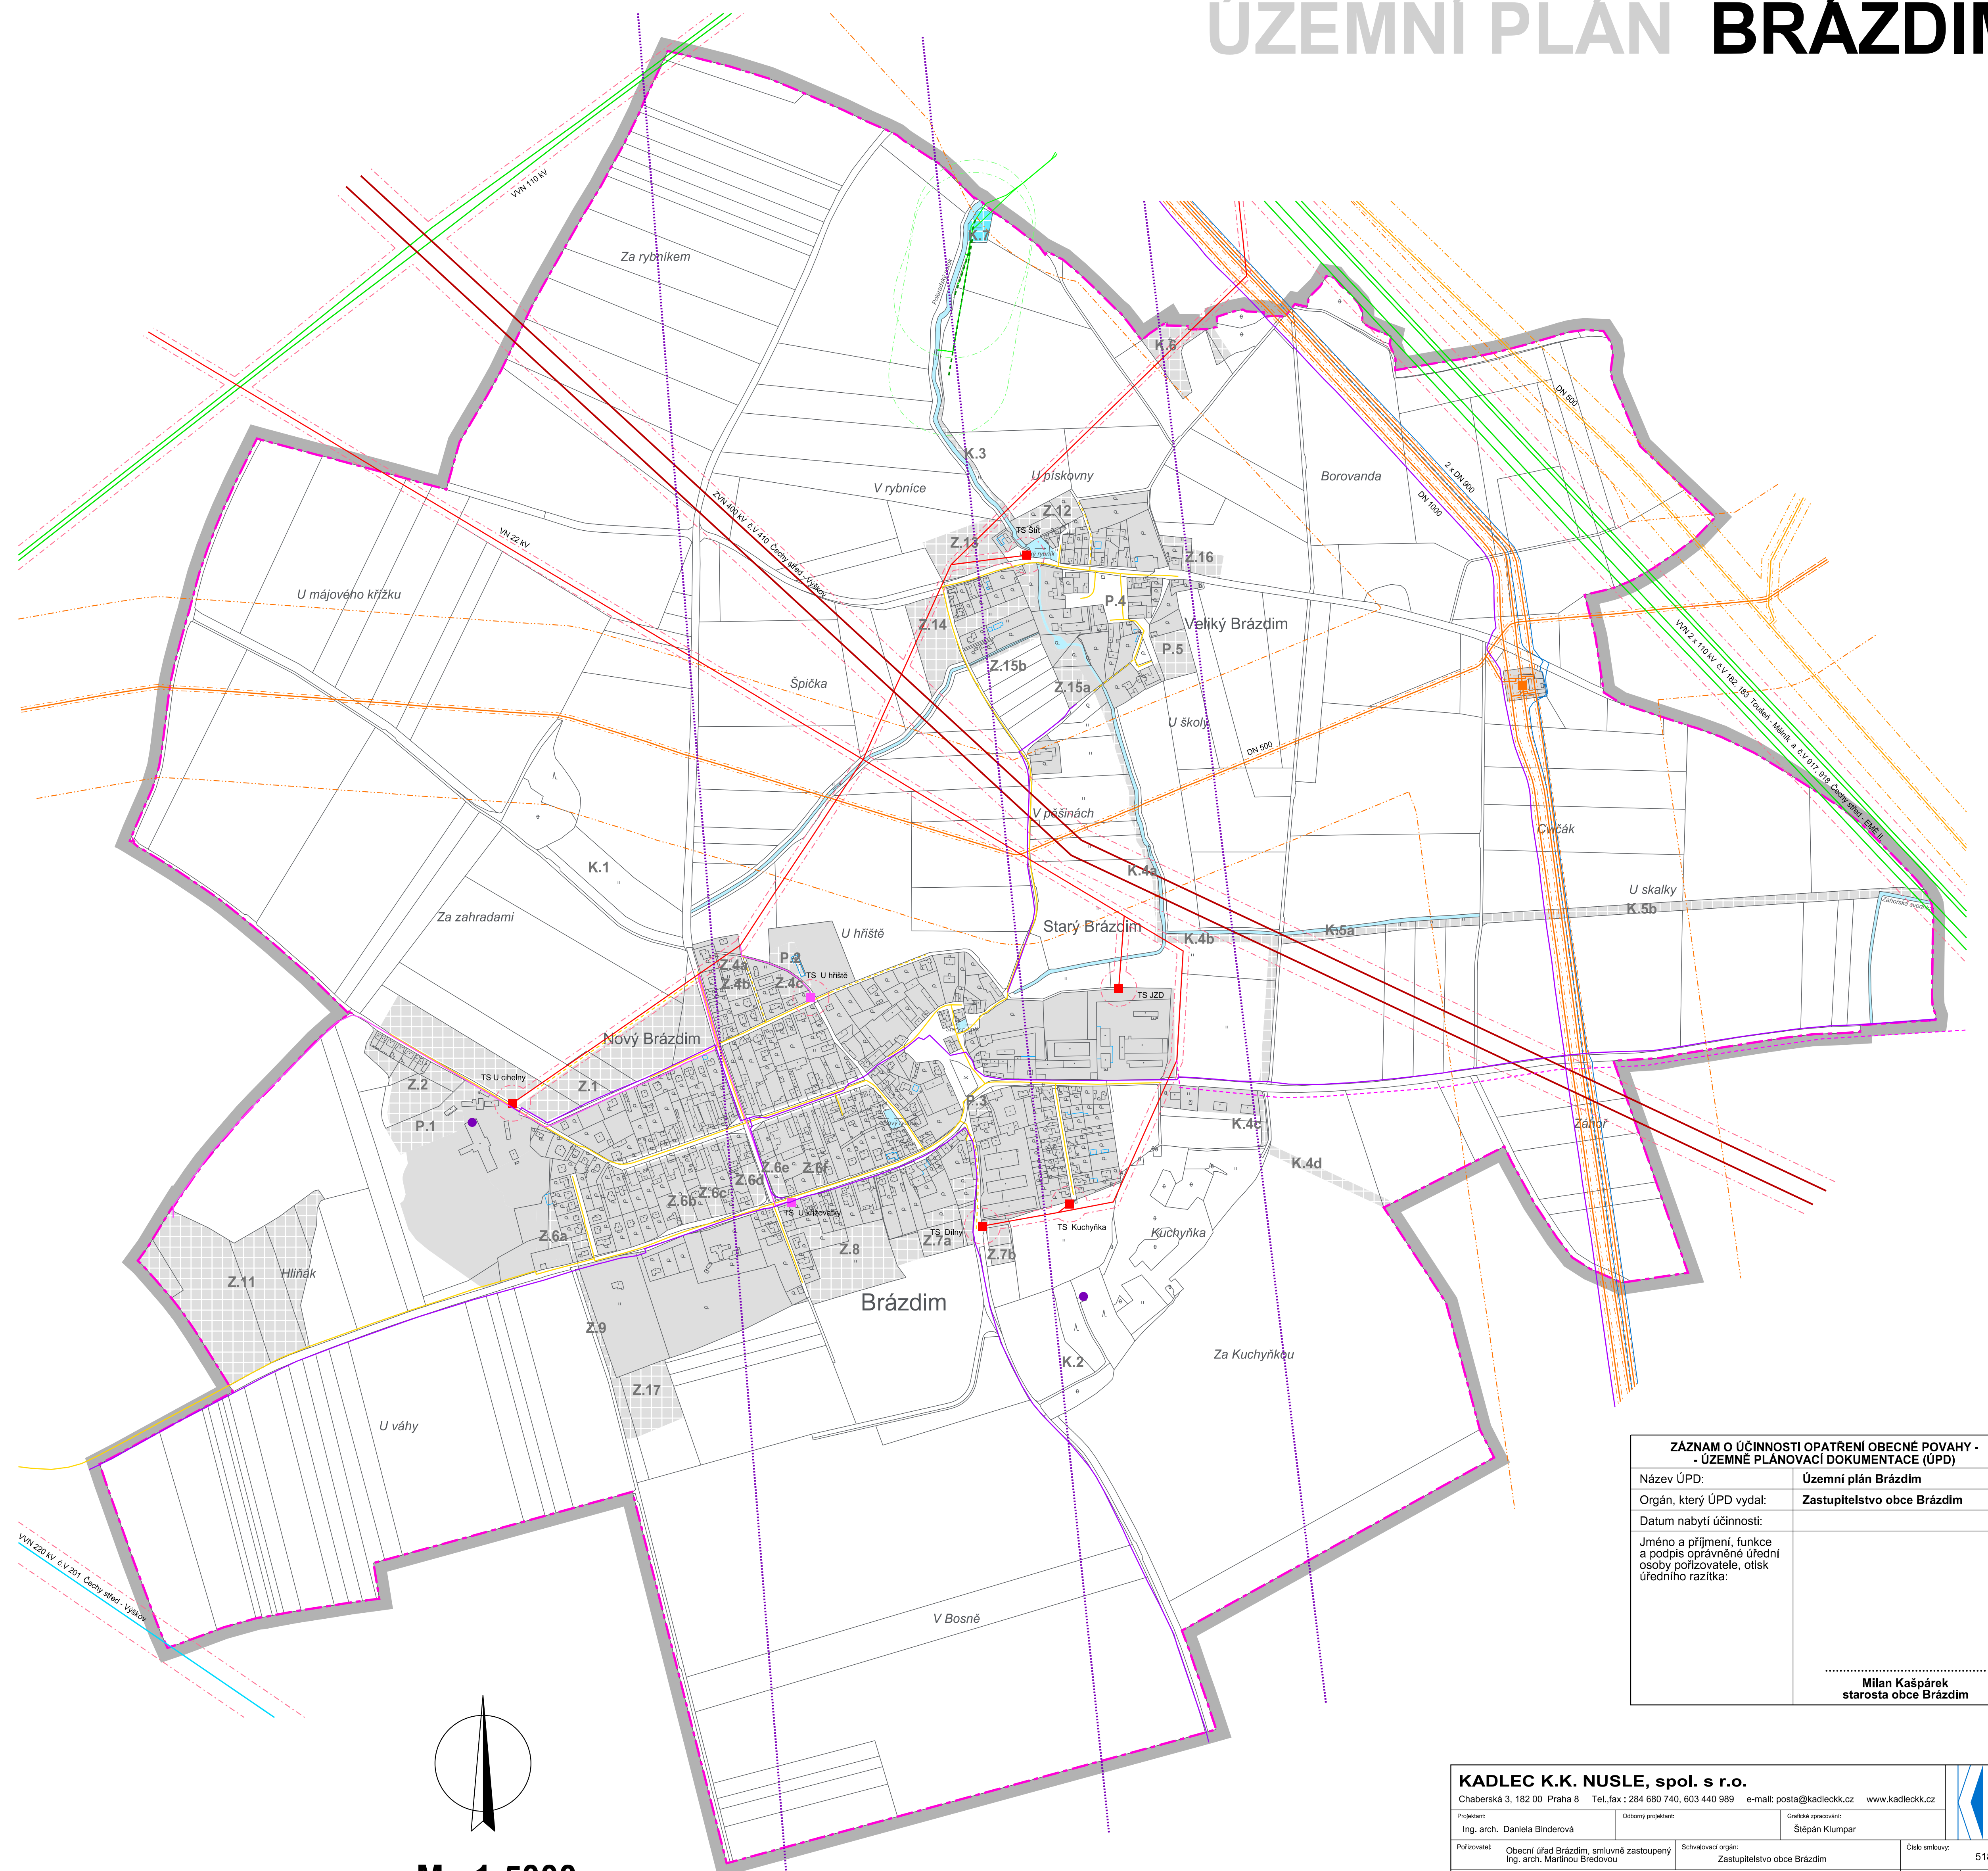

ZÁZNAM O ÚČINNOSTI OPATŘENÍ OBECNÉ POVAHY - ÚZEMNÍ PLÁNOVACÍ DOKUMENTACE (ÚPD)	
Název ÚPD:	Územní plán Brázdím
Orgán, který ÚPD vydal:	Zastupitelstvo obce Brázdím
Datum nabytí účinnosti:	
Jméno a příjmení, funkce a podpis oprávněné úřední osoby pořizovatele, otisk úředního razítka:	
 Milan Kaspárek starosta obce Brázdím	

KADLEC K.K. NUSLE, spol. s r.o.			
Chaberská 3, 182 00 Praha 8 Tel./fax : 284 680 740, 603 440 989 e-mail: posta@kadleckk.cz www.kadleckk.cz			
Projektant:	Období projektace:	Grafická zpracování:	
Ing. arch. Daniela Bänderová		Štěpán Klumpar	
Příjemce:	Schvalovací orgán:	Číslo směrovky:	518/21
Obecní úřad Brázdím, smluvně zastoupený Ing. arch. Martinou Bredovou	Zastupitelstvo obce Brázdím		
Akce:		Datum:	Výkres č.:
ÚZEMNÍ PLÁN BRÁZDÍM		5. 2024	C3.
Název výkresu:		Měřítko:	Kopie č.:
Technická infrastruktura - energetika a elektronické komunikace		1 : 5000	

C3. Technická infrastruktura - energetika a elektronické komunikace

M.: 1:5000

0 200 400 600 800 1000 metrů