

ÚZEMNÍ PLÁN BRÁZDÍM

LEGENDA :

Hranice

stav	návrh	
		hranice řešeného území
		katastrální hranice

Územní prvky

stav	návrh	
		vodní plochy a toky
		urbanizované plochy

Zásobování pitnou vodou

stav	návrh	
		vodovod
		vodní zdroj

Kanalizace

stav	návrh	
		kanalizace
		čistírna odpadních vod (ČOV)

Vodní režim



stav	návrh	
		pásmo při správě vodních toků
		hranice povodí
		ostatní vodní toky otevřené
		ostatní vodní toky zatrubněné

Vodní hospodářství - zemědělský půdní fond

stav	návrh	
		investice do půdy - odvodnění pozemků

Další informace o území

Doplnění katastrální mapy		
stav	návrh	
		objekty doplněné do katastrální mapy

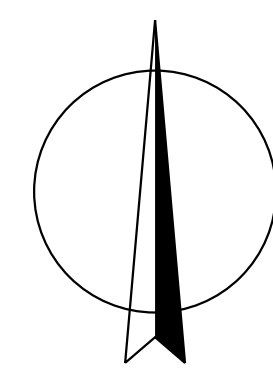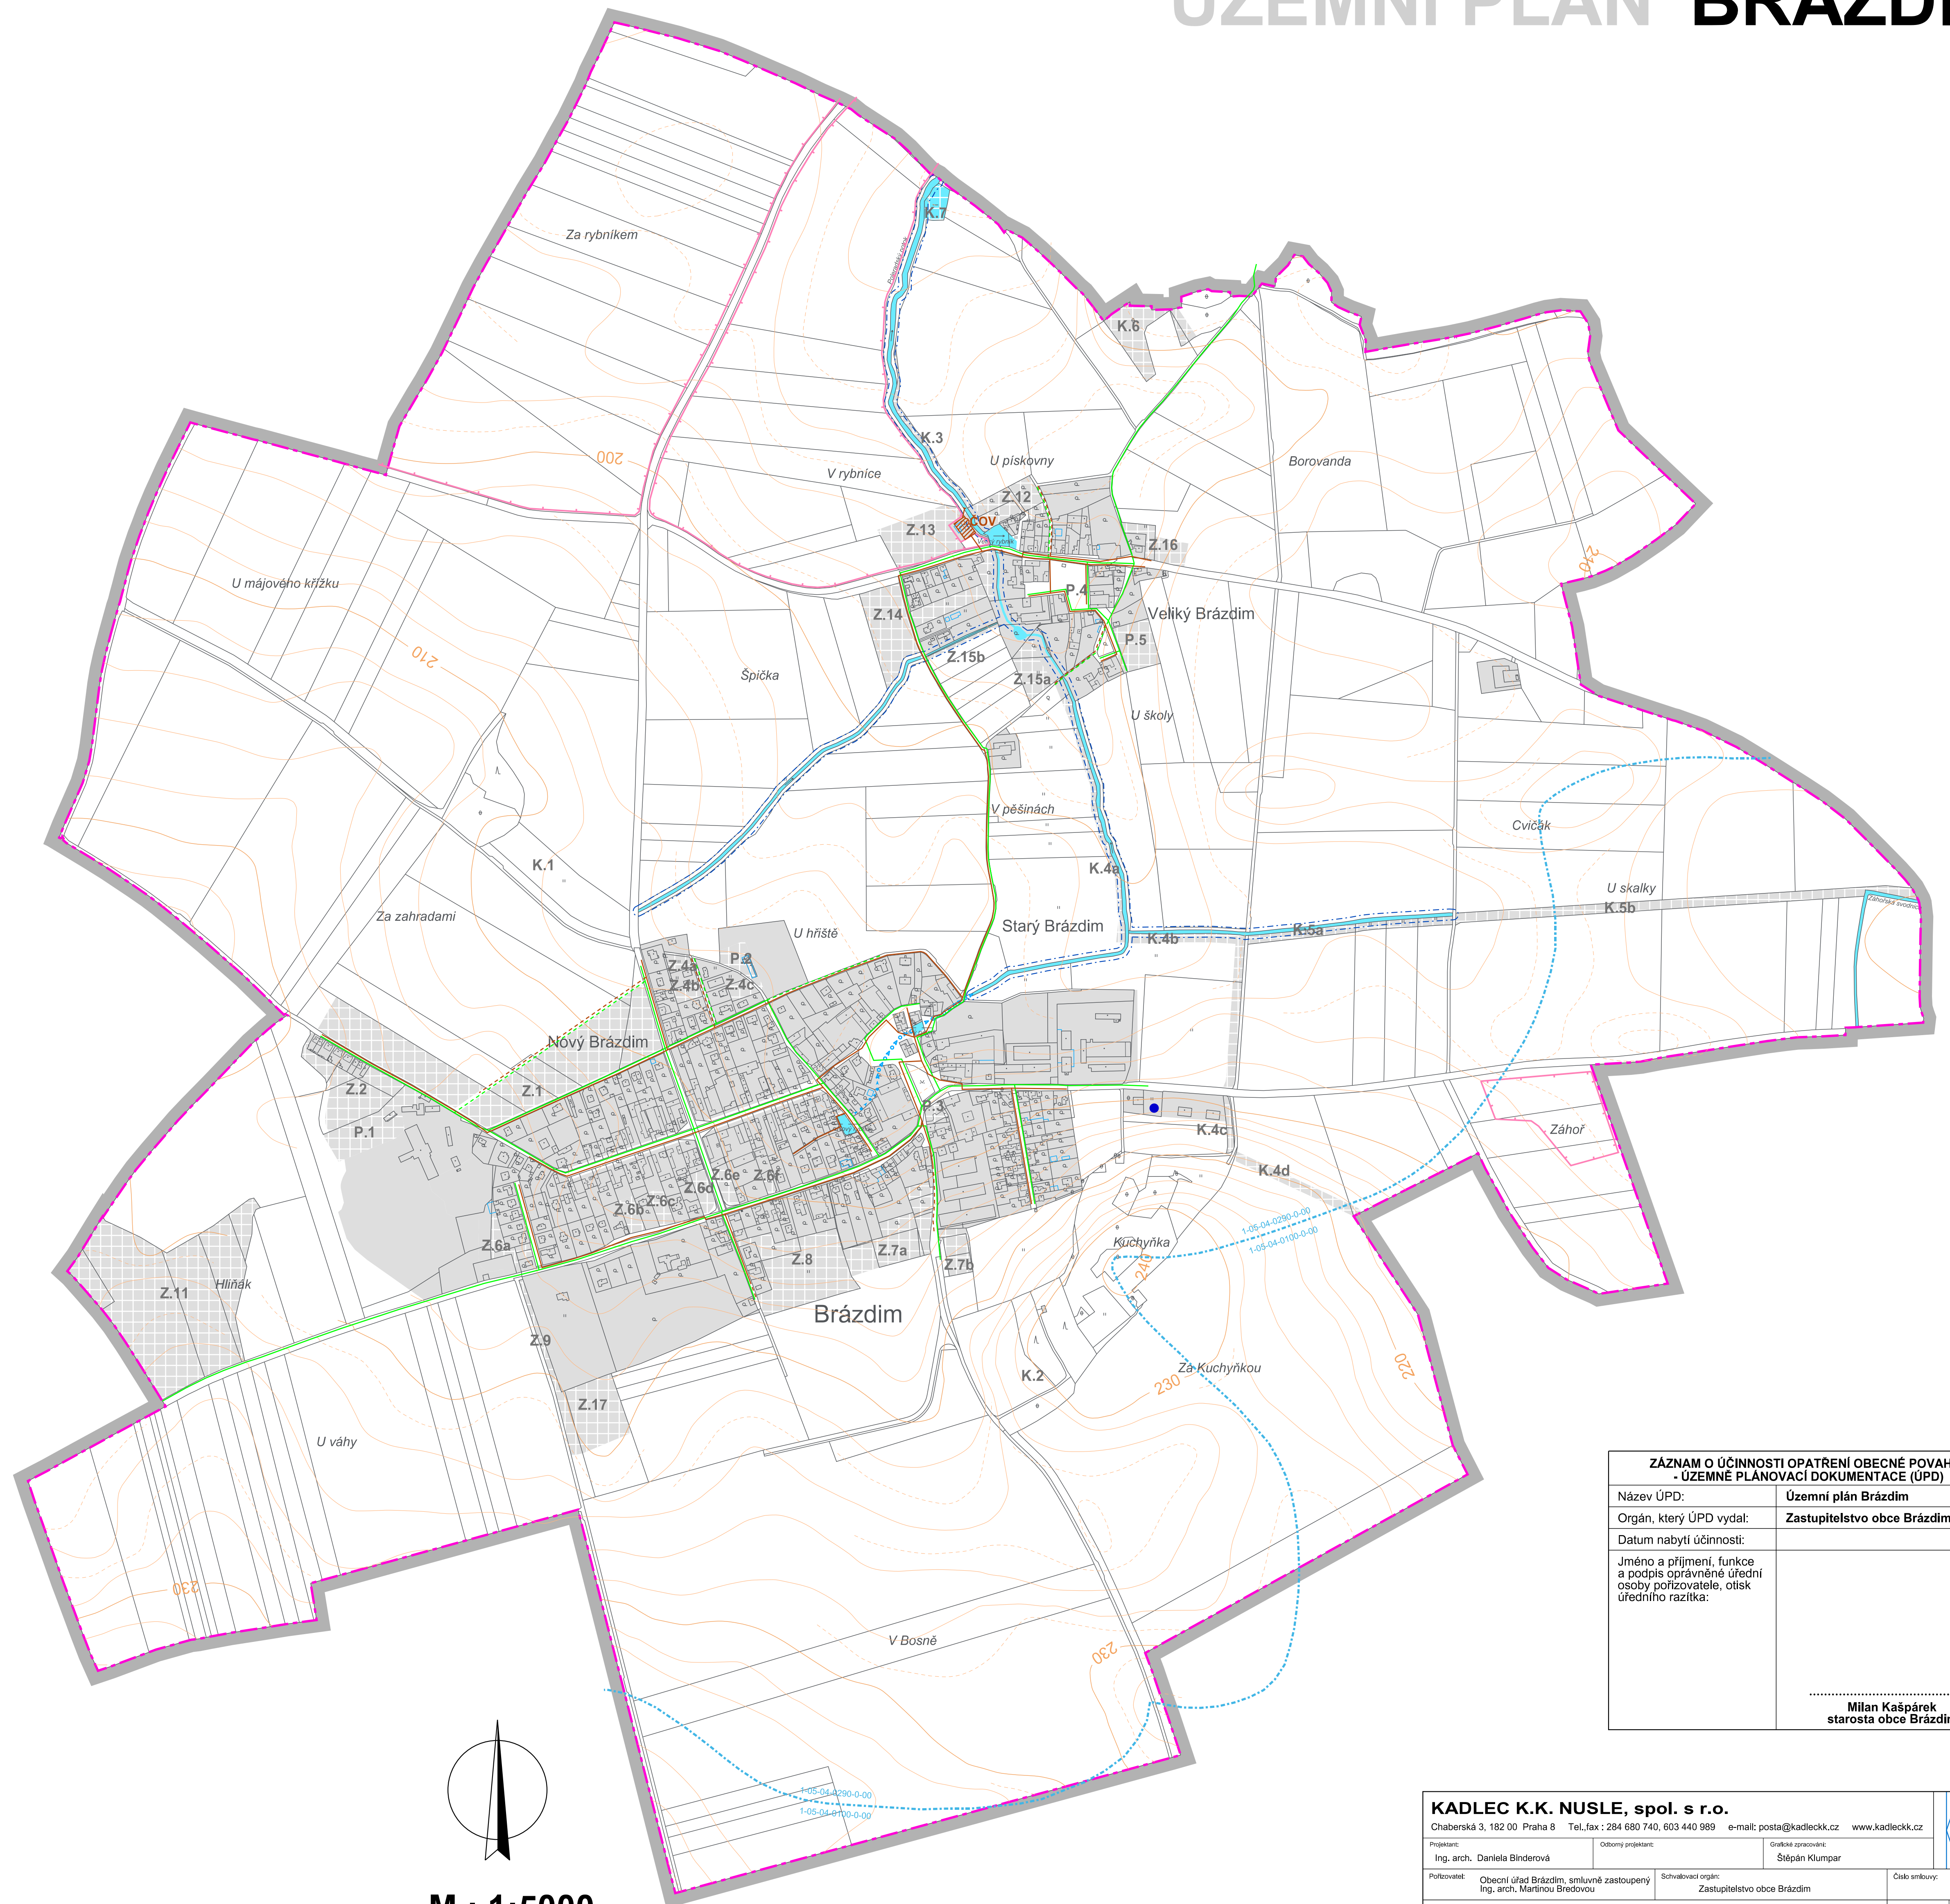

M.: 1:5000



ZÁZNAM O ÚČINNOSTI OPATŘENÍ OBECNÉ PŮVAHY - ÚZEMNÍ PLÁNOVACÍ DOKUMENTACE (ÚPD)	
Název ÚPD:	Územní plán Brázdím
Orgán, který ÚPD vydal:	Zastupitelstvo obce Brázdím
Datum nabytí účinnosti:	
Jméno a příjmení, funkce a podpis oprávněné úřední osoby pořizovatele, otisk úředního razítka:	
	 starosta obce Brázdím

KADLEC K.K. NUSLE, spol. s r.o.			
Chaberská 3, 182 00 Praha 8 Tel./fax : 284 680 740, 603 440 989 e-mail: posta@kadleck.cz www.kadleck.cz			
Projektant:	Osobny projektant:	Grafická zpracování:	
Ing. arch. Daniela Bänderová		Štěpán Klumpar	
Přílohy:	Schvalovací orgán:	Číslo směrovky:	518/21
Obecní úřad Brázdím, smluvně zastoupený Ing. arch. Martinou Bredovou	Zastupitelstvo obce Brázdím		
Název výkresu:		Datum:	Výkres č.:
Technická infrastruktura - vodní hospodářství		5. 2024	C2.
		Mřížka:	Kopie č.:
		1 : 5000	

C2. Technická infrastruktura - vodní hospodářství