

# ÚZEMNÍ PLÁN BRÁZDÍM

## LEGENDA :

### Hranice

	hranice řešeného území
	katastrální hranice

### Územní prvky

	vodní plochy a toky
	urbanizované plochy


### Doprava

	koridor dopravní infrastruktury - přelozka silnice II/244 (CNU-DS1)
	silnice III. třídy
	místní komunikace (km)
	účelové komunikace (ku)
	cyklotrasy
	pěší komunikace
	turistické trasy
	autobusové zastávky
	ochranné pásmo silnice III. třídy
	letiště Vodochody - osa vzletové dráhy
	letiště Kbely - ochranné pásmo s výškovým omezením
	vymezené území Ministerstva obrany - LKD pro létání ve vzdušném prostoru k ochraně letového provozu na letištích a letadel leteckých na okruhu

### Další informace o území


#### Doplnění katastrální mapy

	objekty doplněné do katastrální mapy
--	--------------------------------------

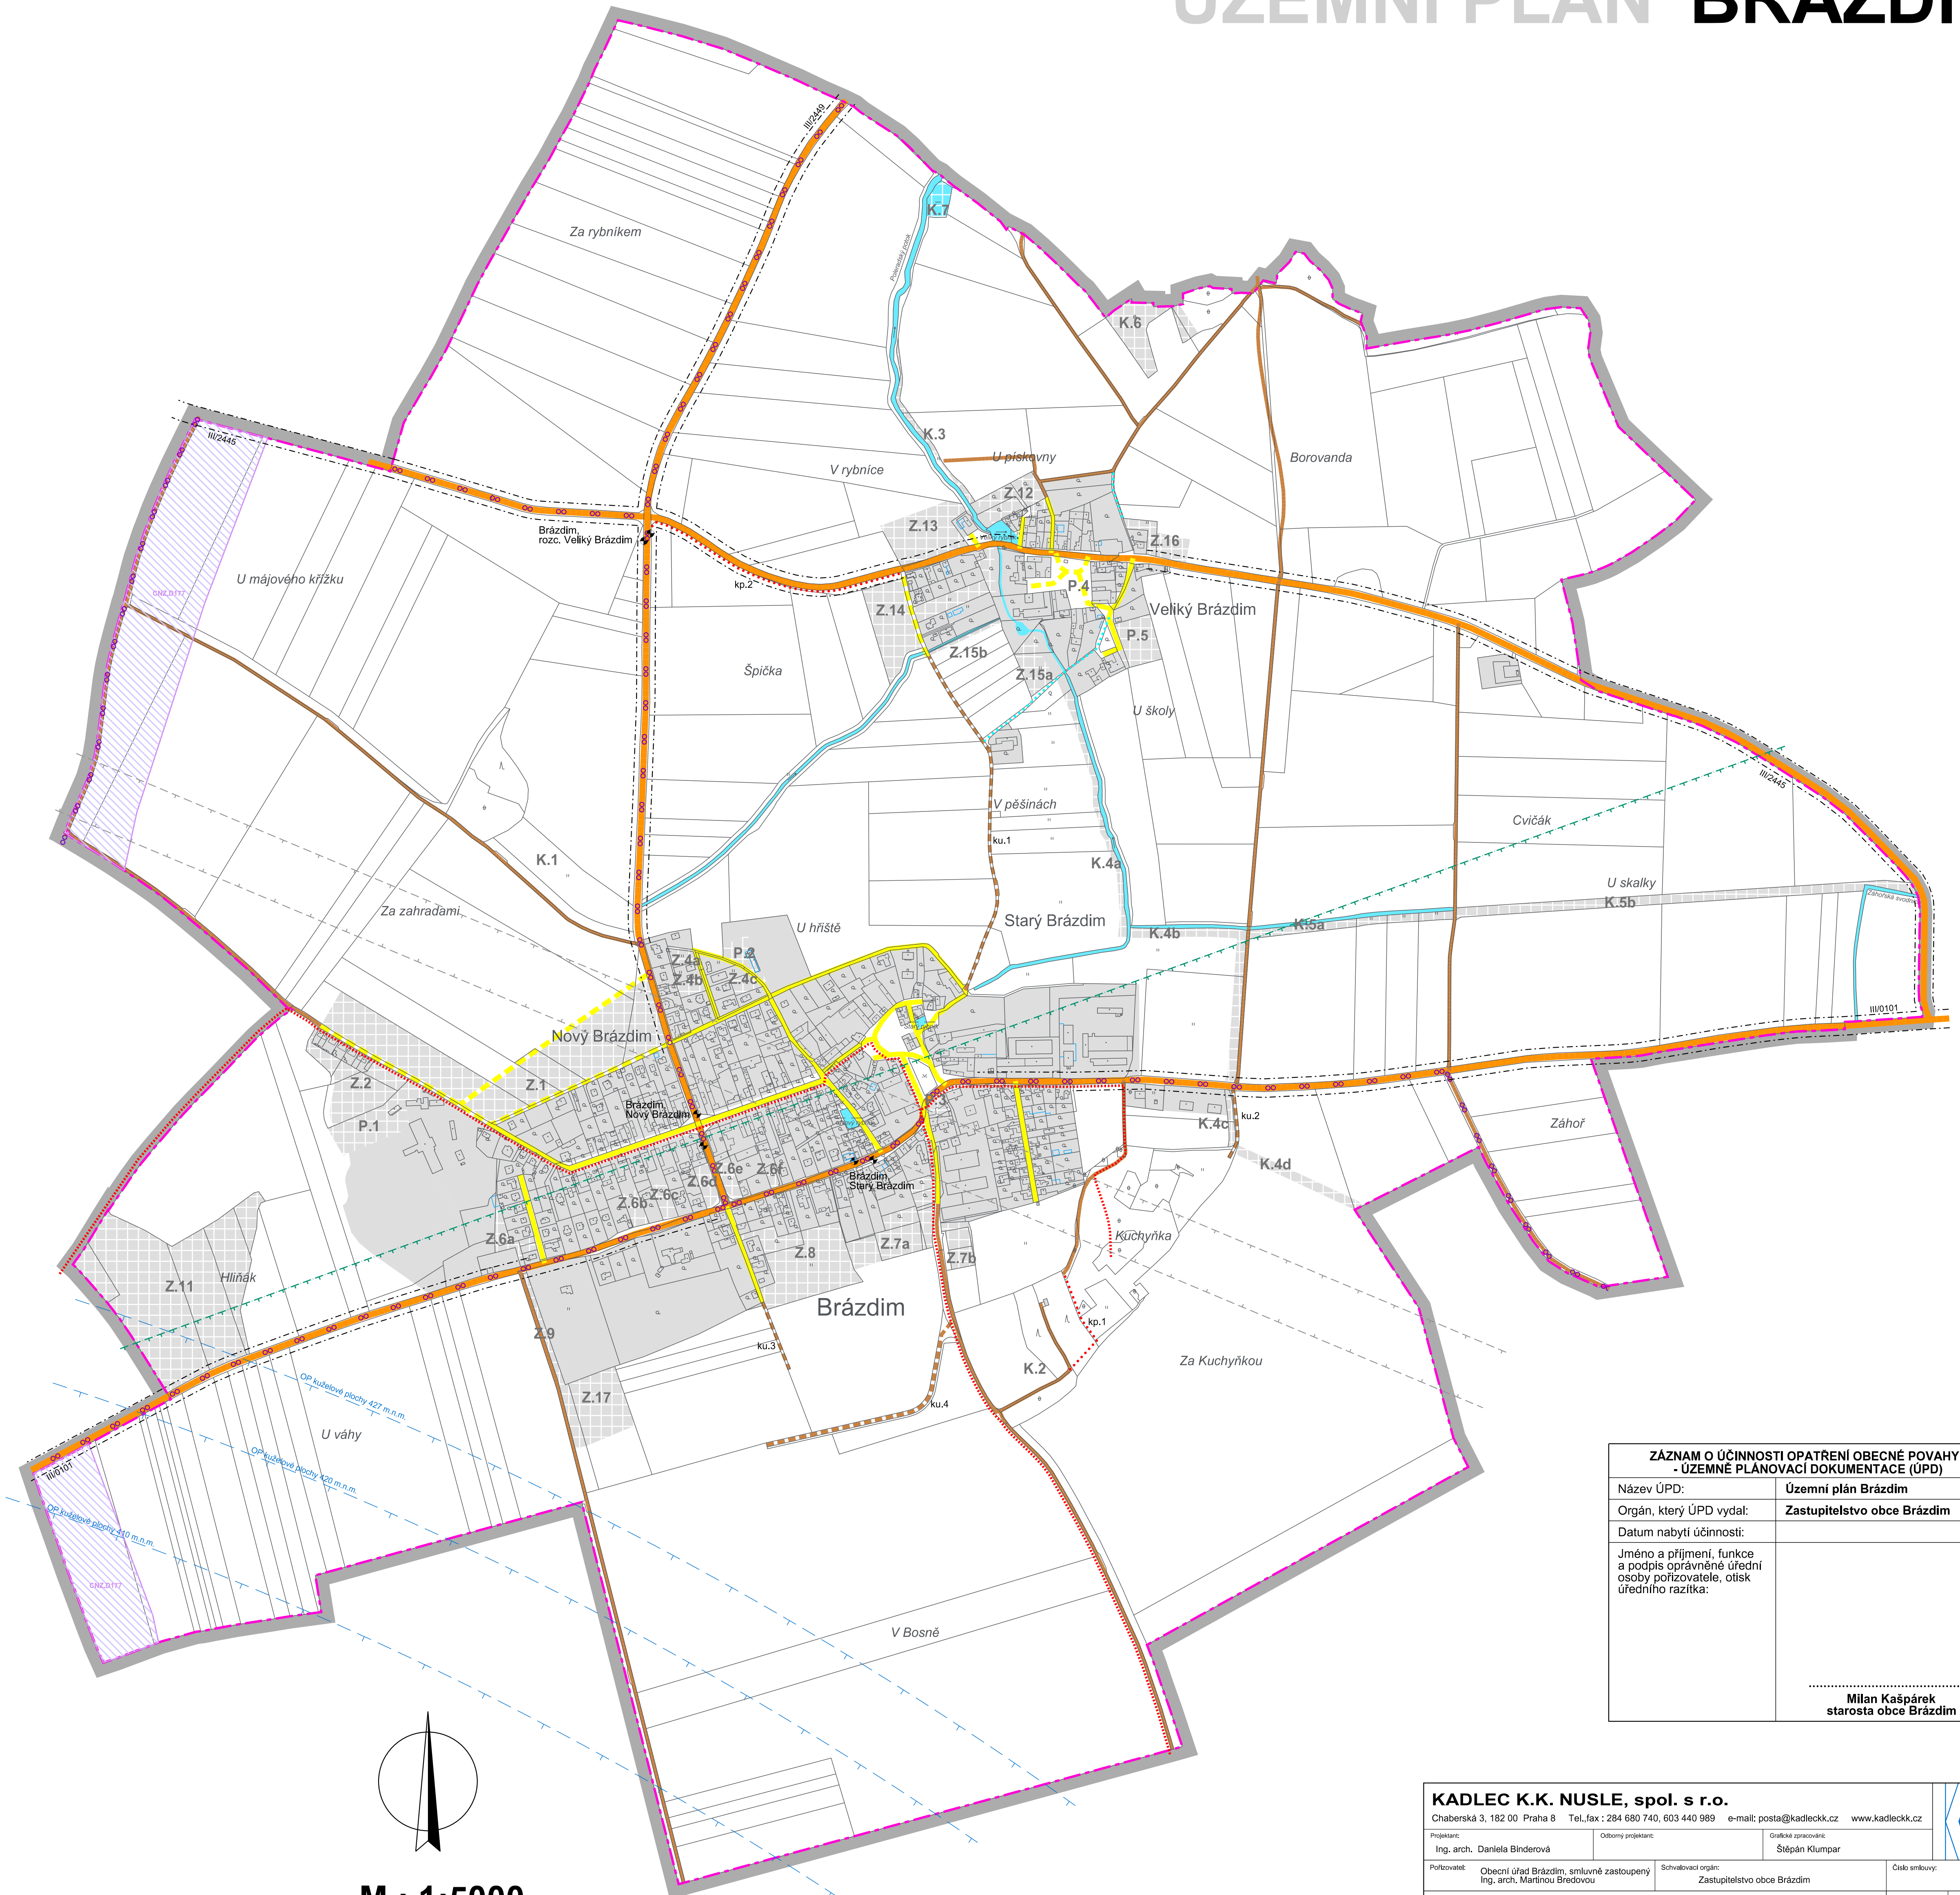

### ZÁZNAM O ÚČINNOSTI OPATŘENÍ OBECNÉ POVAHY - ÚZEMNÍ PLÁNOVACÍ DOKUMENTACE (ÚPD)

Název ÚPD:	Územní plán Brázdím
Orgán, který ÚPD vydal:	Zastupitelstvo obce Brázdím
Datum nabytí účinnosti:	
Jméno a příjmení, funkce a podpis oprávněné úřední osoby pořizovatele, otisk úředního razítka:	
	 Milan Kašpárek starosta obce Brázdím

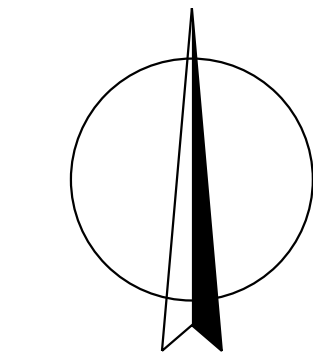

M.: 1:5000



## C1. Dopravní infrastruktura

<b>KADLEC K.K. NUSLE, spol. s r.o.</b>			
Chaberská 3, 182 00 Praha 8 Tel./fax : 284 680 740, 603 440 989 e-mail: posta@kadleckk.cz www.kadleckk.cz			
Projekant:	Osobní projektant:	Grafická zpracování:	
Ing. arch. Daniela Bänderová		Štěpán Klumpar	
Podpořovatel:	Schvalovací orgán:	Číslo směrovky:	518/21
Obecní úřad Brázdím, smluvně zastoupený Ing. arch. Martinou Bredovou	Zastupitelstvo obce Brázdím		
Název výkresu:		Datum:	Výkres č.:
Dopravní infrastruktura		5. 2024	C1.
		Mřížka:	Kopie č.:
		1 : 5000	