ÚZEMNÍ PLÁN OBCE **BRÁZDIM**

Úplné znění po vydání Změny č. 3 ÚPO

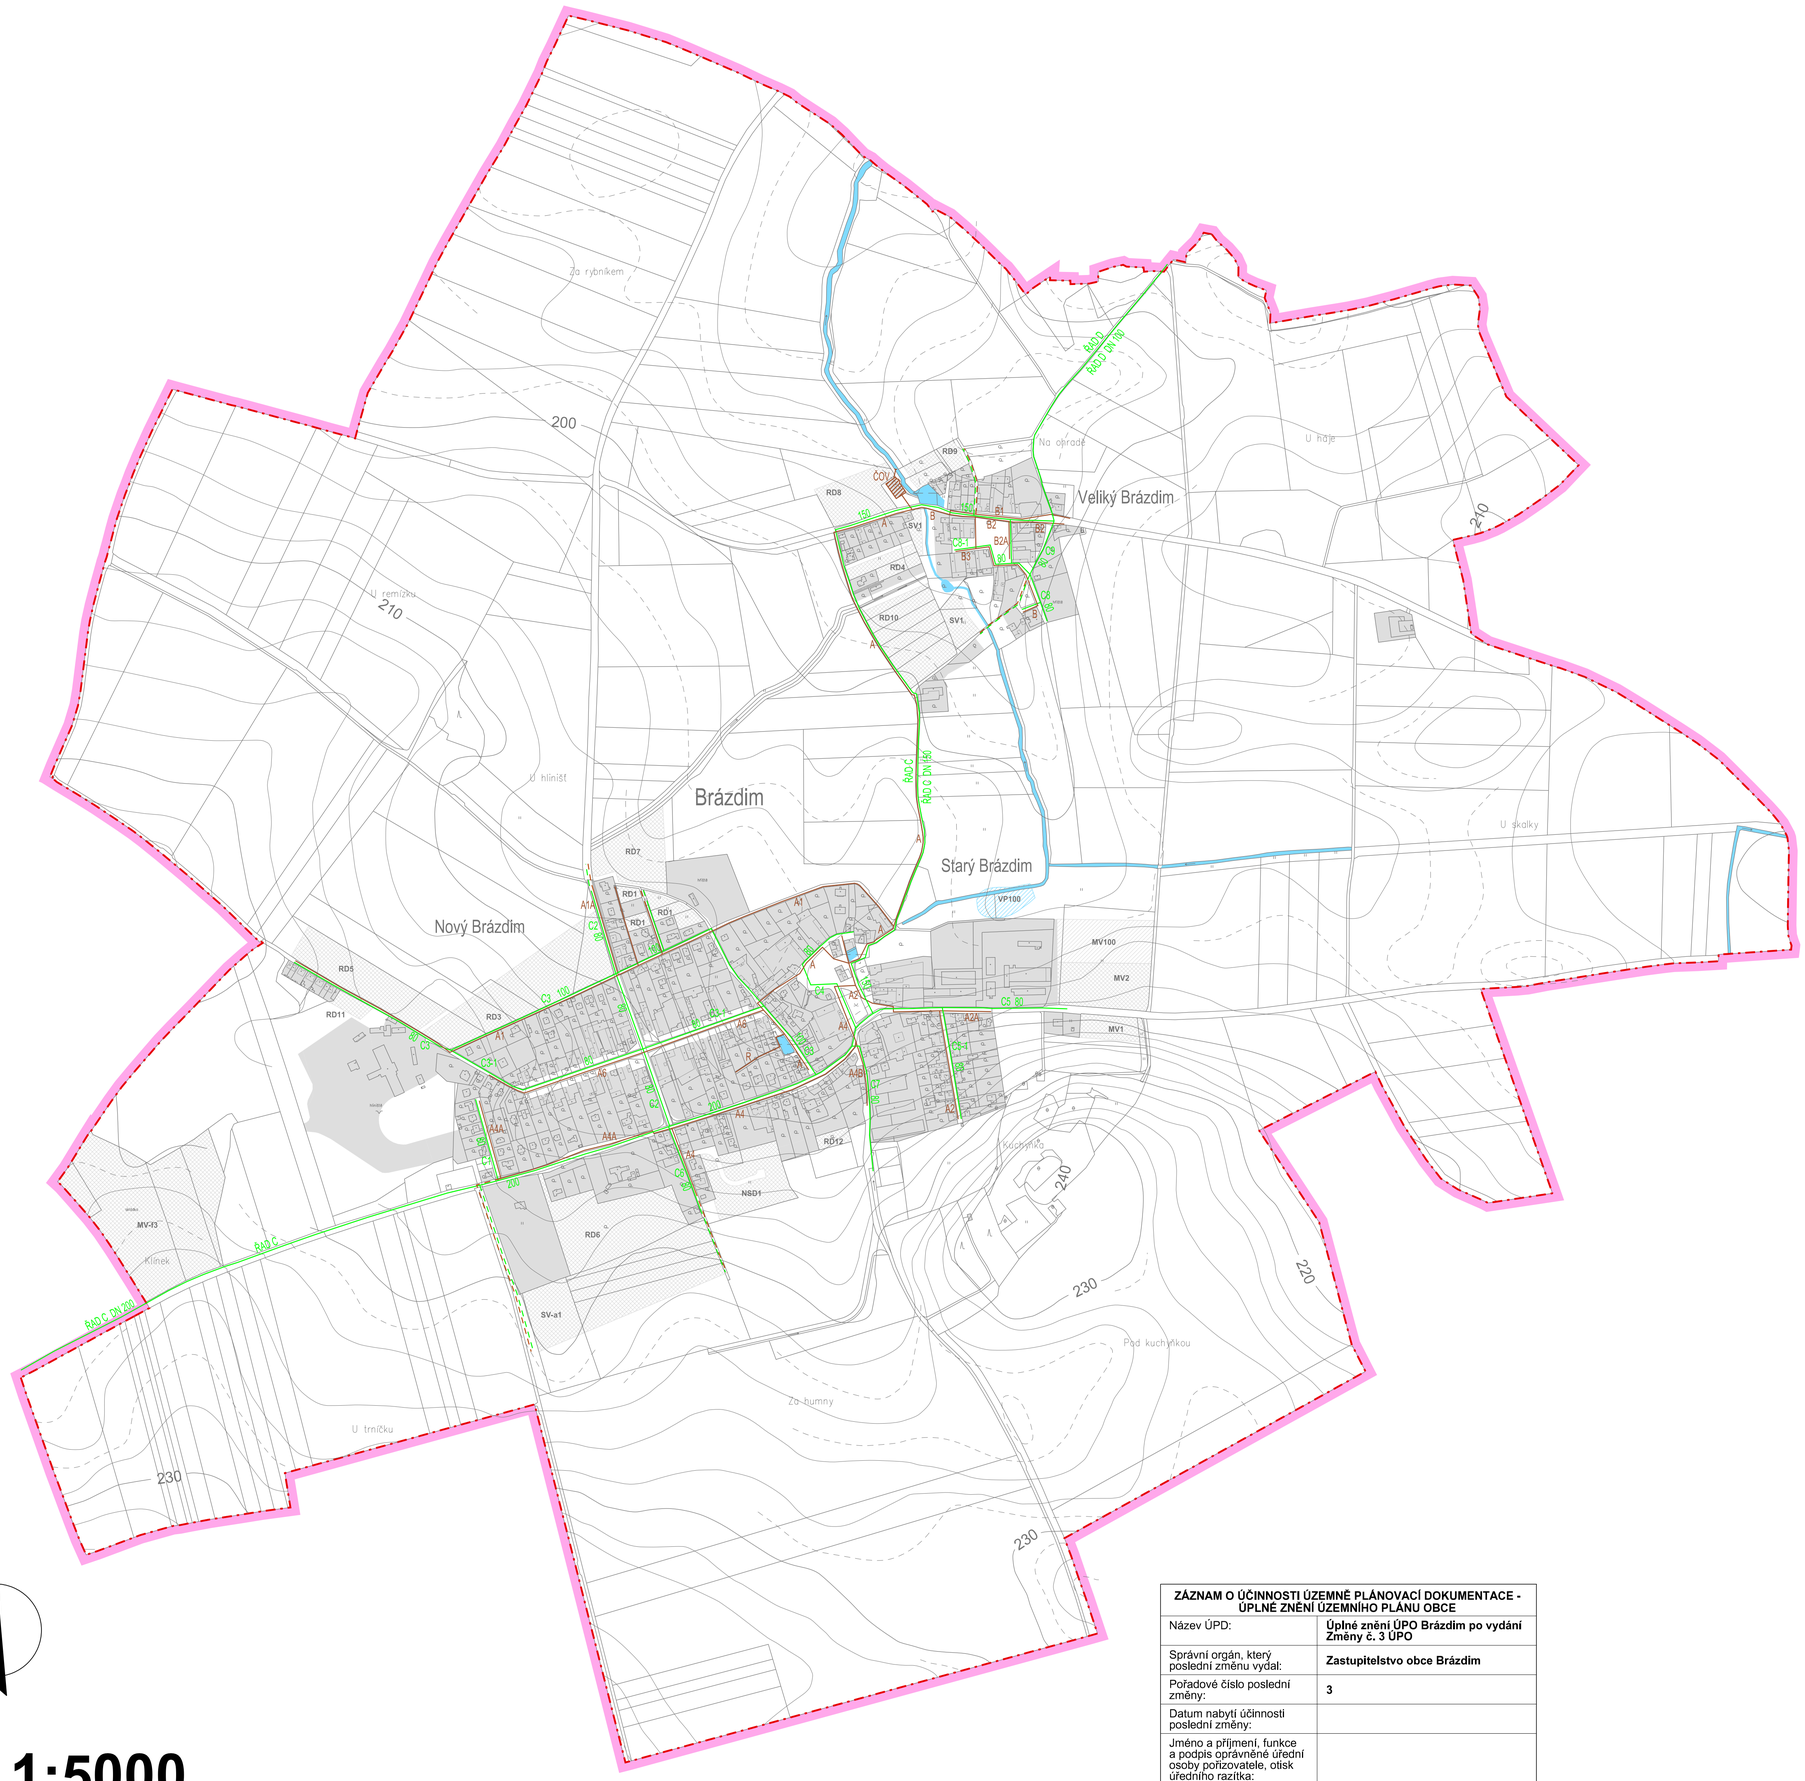

LEGENDA :

Hranice

STAV	NÁVRH	
		hranice řešeného území
		katastrální hranice

Územní prvky

STAV	NÁVRH	ÚZEMNÍ REZERVA	
			zastavěné plochy
			vodní plochy a toky
			dešťová zdrž (VP)

Vodní hospodářství

STAV	NÁVRH	ÚZEMNÍ REZERVA	
			vodovod
			kanalizace
			čistírna odpadních vod (ČOV)

M.: 1:5000

0 200 400 600 800 metrů

ZÁZNAM O ÚČINNOSTI ÚZEMNĚ PLÁNOVACÍ DOKUMENTACE - ÚPLNÉ ZNĚNÍ ÚZEMNÍHO PLÁNU OBCE	
Název ÚPD:	**Úplné znění ÚPO Brázdim po vydání Změny č. 3 ÚPO**
Správní orgán, který poslední změnu vydal:	**Zastupitelstvo obce Brázdim**
Pořadové číslo poslední změny:	**3**
Datum nabytí účinnosti poslední změny:	
Jméno a příjmení, funkce a podpis oprávněné úřední osoby pořizovatele, otisk úředního razítka:	..... **Pavel Krotký, starosta obce Brázdim**

KADLEC K.K. NUSLE, spol. s r.o.
Chaberská 3, 182 00 Praha 8 Tel.,fax : 284 680 740, 284 680 750 e-mail: posta@kadleckk.cz www.kadleckk.cz

Projektant: Ing. arch, Daniela Binderová
Odborný projektant:
Operátor: Štěpán Klumpar

Pořizovatel: Obecní úřad Brázdim	Schvalovací orgán: Zastupitelstvo obce Brázdim	Číslo smlouvy: 472/17
Akce: ÚZEMNÍ PLÁN OBCE BRÁZDIM Úplné znění po vydání Změny č. 3 ÚPO		Datum: 6. 2018 / Výkres č.: A3a.
Název výkresu: Veřejná infrastruktura - technická infrastruktura 1 (Vodní hospodářství)		Měřítko: 1 : 5000 / Kopie č.:

A3a. Veřejná infrastruktura - technická infrastruktura 1 (Vodní hospodářství)