ÚZEMNÍ PLÁN OBCE **BRÁZDIM**

Úplné znění po vydání Změny č. 3 ÚPO

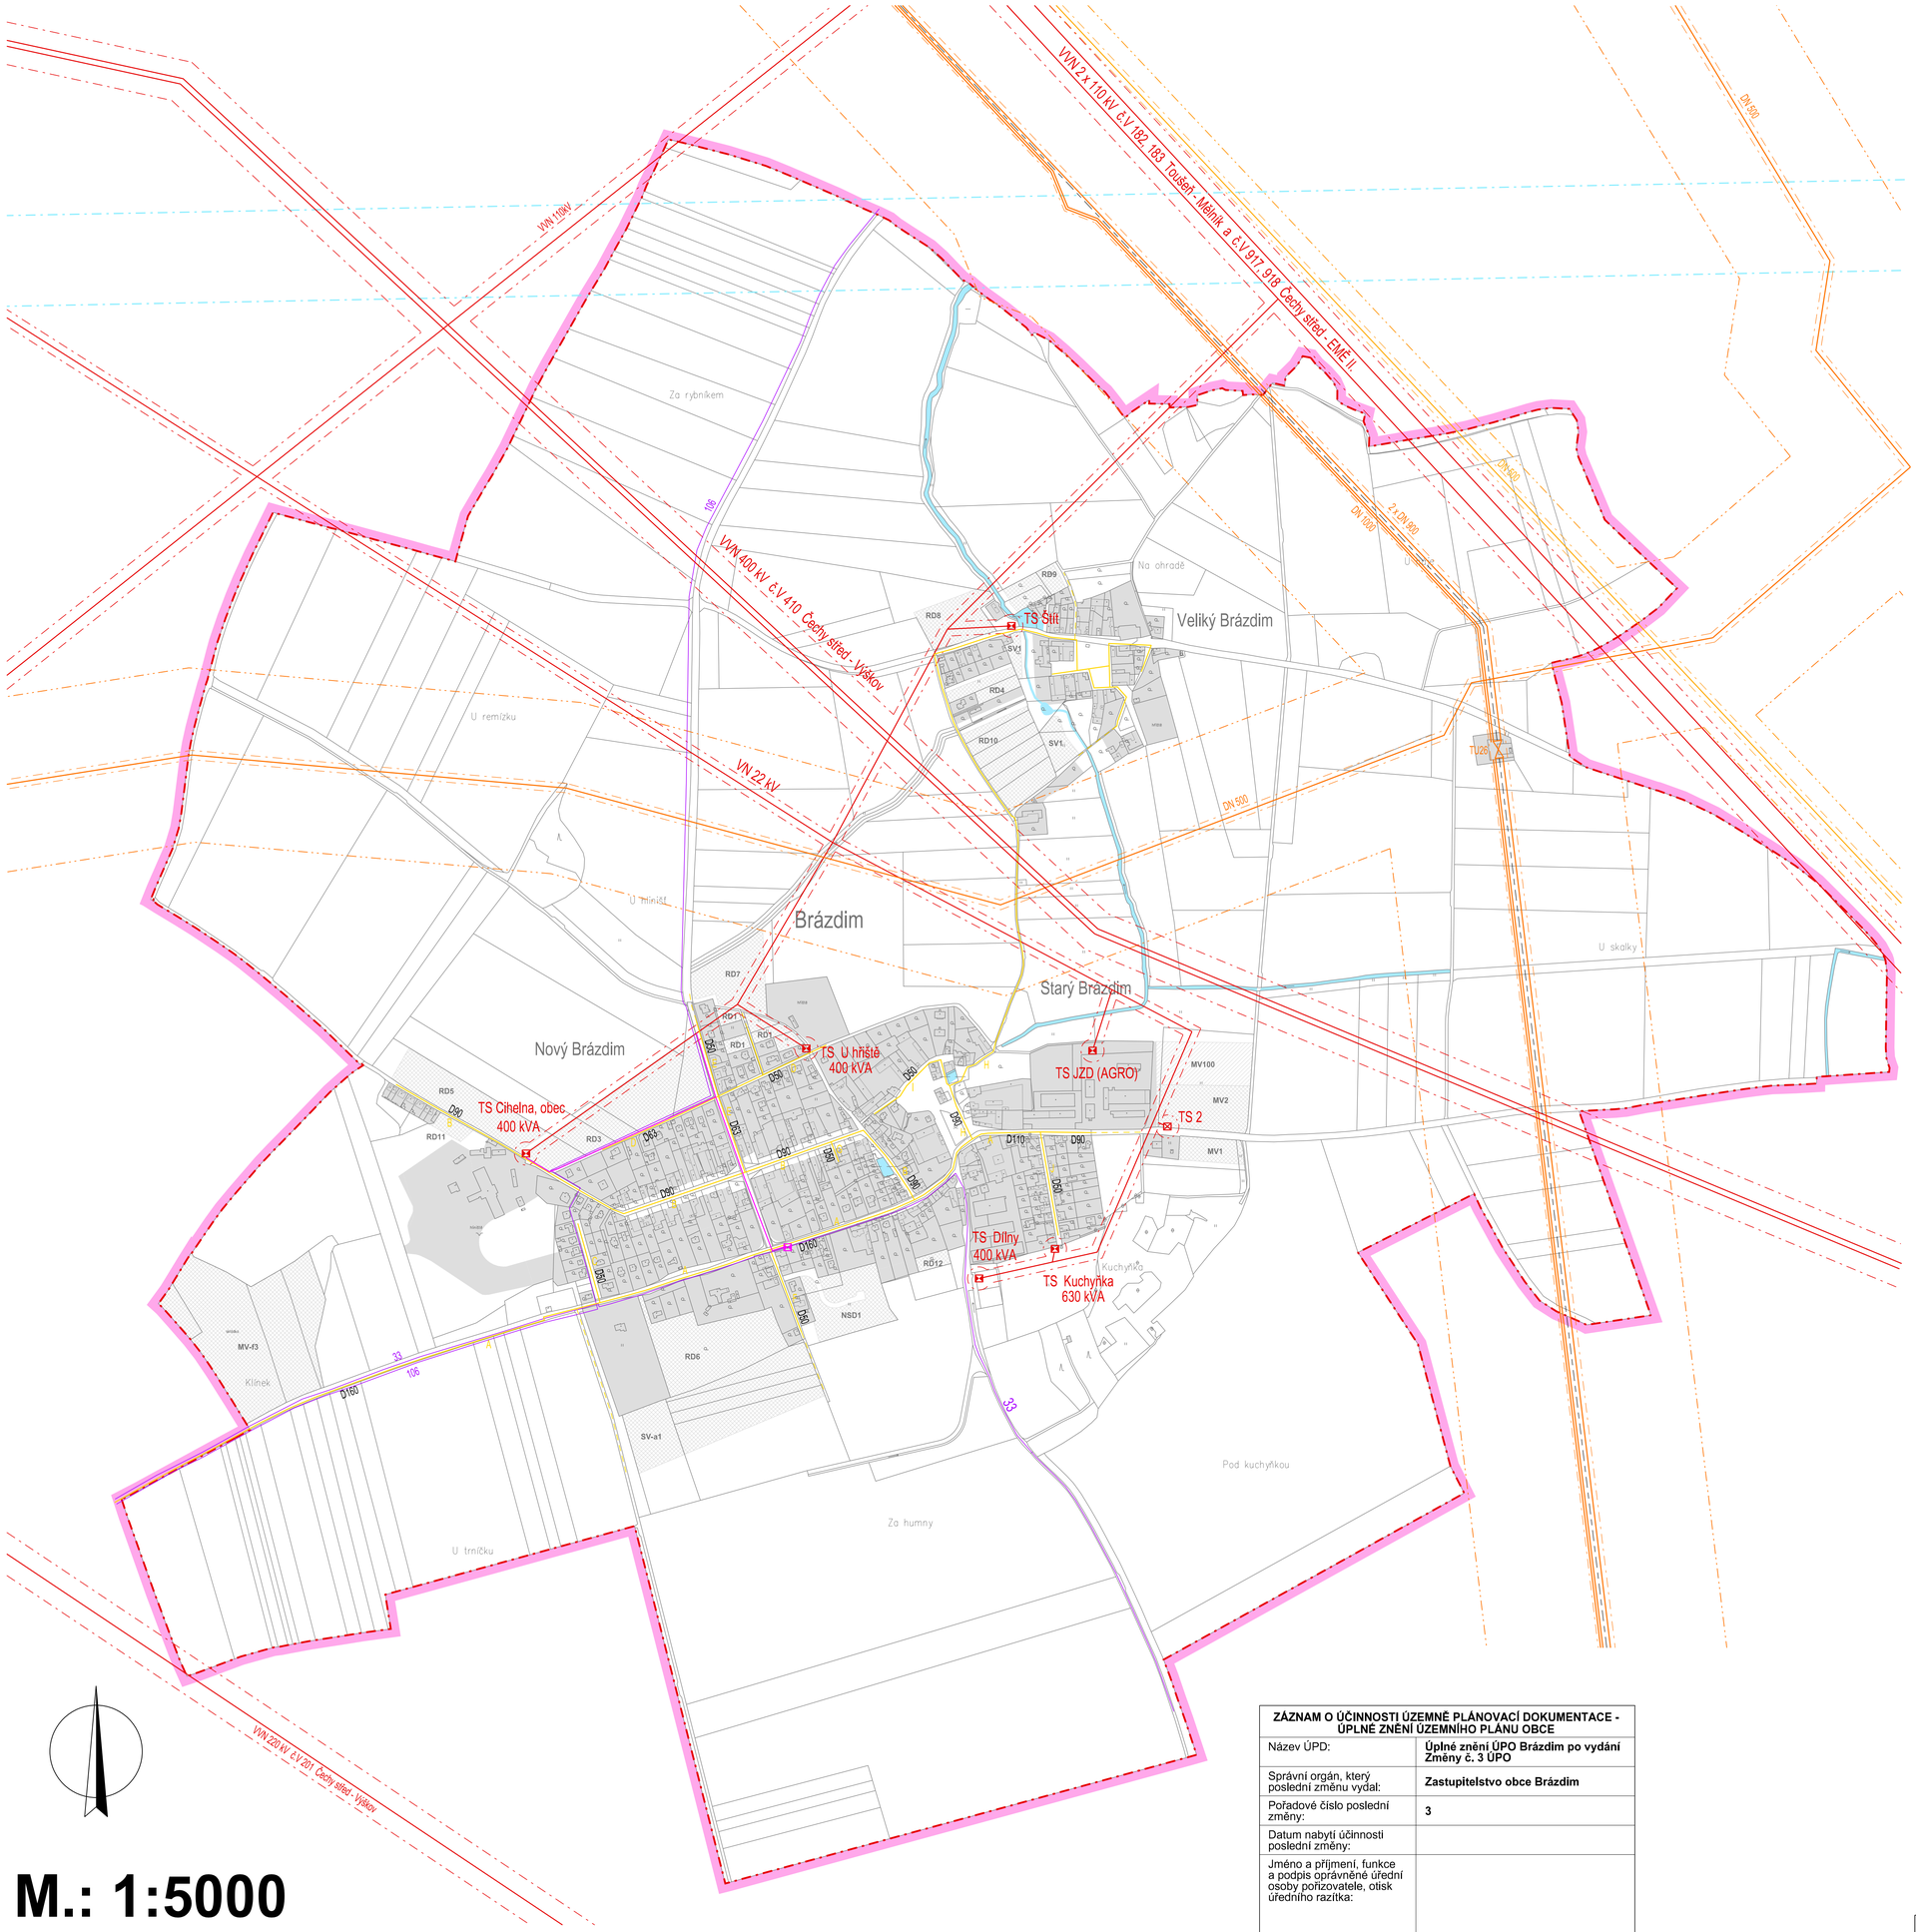

LEGENDA :

Hranice

STAV	NÁVRH	
		hranice řešeného území
		katastrální hranice

Územní prvky

STAV	NÁVRH	ÚZEMNÍ REZERVA	
			zastavěné plochy
			vodní plochy a toky

Energetika

STAV	NÁVRH	ÚZEMNÍ REZERVA	
			vedení VVN a VN
			ochranné pásmo vedení VVN, VN a trafostanic
			kabelové vedení VN
			trafostanice (TS)
			plynovod VVTL
			ochranné pásmo VVTL plynovodu
			bezpečnostní pásmo VVTL plynovodu
			plynovod VTL
			ochranné pásmo VTL plynovodu
			bezpečnostní pásmo VTL plynovodu
			plynovod STL
			traťový uzávěr plynovodu (TU)
			sdělovací kabel plynovodu
			hranice koridoru radioreléového paprsku
			dálkový sdělovací kabel

M.: 1:5000

0 200 400 600 800 metrů

ZÁZNAM O ÚČINNOSTI ÚZEMNĚ PLÁNOVACÍ DOKUMENTACE - ÚPLNÉ ZNĚNÍ ÚZEMNÍHO PLÁNU OBCE	
Název ÚPD:	**Úplné znění ÚPO Brázdim po vydání Změny č. 3 ÚPO**
Správní orgán, který poslední změnu vydal:	**Zastupitelstvo obce Brázdim**
Pořadové číslo poslední změny:	**3**
Datum nabytí účinnosti poslední změny:	
Jméno a příjmení, funkce a podpis oprávněné úřední osoby pořizovatele, otisk úředního razítka:	..... **Pavel Krotký, starosta obce Brázdim**

KADLEC K.K. NUSLE, spol. s r.o.
Chaberská 3, 182 00 Praha 8 Tel.,fax : 284 680 740, 284 680 750 e-mail: posta@kadleckk.cz www.kadleckk.cz

Projektant: Ing. arch. Daniela Binderová	Odborný projektant:	Operátor: Štěpán Klumpar	
Pořizovatel: Obecní úřad Brázdim	Schvalovací orgán: Zastupitelstvo obce Brázdim	Číslo smlouvy: 472/17	
Akce: ÚZEMNÍ PLÁN OBCE BRÁZDIM Úplné znění po vydání Změny č. 3 ÚPO		Datum: 6. 2018	Výkres č.: A3b.
Název výkresu: Veřejná infrastruktura - technická infrastruktura 2 (Energetika a spoje)		Měřítko: 1 : 5000	Kopie č.:

A3b. Veřejná infrastruktura - technická infrastruktura 2 (Energetika a spoje)